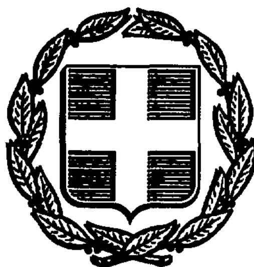


ΕΦΗΜΕΡΙΣ ΤΗΣ ΚΥΒΕΡΝΗΣΕΩΣ
ΤΗΣ ΕΛΛΗΝΙΚΗΣ ΔΗΜΟΚΡΑΤΙΑΣ

ΑΘΗΝΑ 10 ΝΟΕΜΒΡΙΟΥ 1987	ΤΕΥΧΟΣ ΤΕΤΑΡΤΟ	ΑΡΙΘΜΟΣ ΦΥΛΛΟΥ 1100

ΠΕΡΙΕΧΟΜΕΝΑ

ΠΟΛΕΟΔΟΜΙΑ
ΑΠΟΦΑΣΕΙΣ

ΔΙΟΡΘΩΣΕΙΣ ΣΦΑΛΜΑΤΩΝ

ΠΟΛΕΟΔΟΜΙΑ
ΑΠΟΦΑΣΕΙΣ

Αριθ. 6244/4655 (1)

Χαρακτηρισμός ως οικοδομησίμου αποκλεισμένου οικοπέδου στο Ο.Τ. 391 του εγκεχριμένου σχεδίου πόλεως Χανίων.

Ο ΝΟΜΑΡΧΗΣ ΧΑΝΙΩΝ

Έχοντας υπόψη:

1. Τις διατάξεις του από 17/7/23 Ν.Δ. περί σχεδίων πόλεων κ.λπ., όπως συμπληρώθηκε και τροποποιήθηκε μεταγενέστερα και συγκεκριμένα την παράγραφο 5 των ενοποιημένων άρθρων 43, 44, 45.

2. Του Β.Δ. 712/70 περί καθορισμού των διατηρουμένων υπέρ του Υπουργού και των περιφερειακών αρχών διανομαρχιακού επιπέδου αρμοδιοτήτων και το Ν.Δ. 532/70 περί συμπληρώσεως των διατάξεων περί διοικητικής αποκεντρώσεως.

3. Το με αριθμ. πρωτ. 3259/15.9.87 έγγραφο του Γραφείου Πολεοδομικών Εφαρμογών Δήμου Χανίων και τη σχετική εισήγησή του.

4. Το με αρ. 7085/1932 του συμβολαιογράφου Χανίων Χρήστου Λ. Προυκάκη.

5. Το τοπογραφικό διάγραμμα του υπόψη οικοπέδου που συνέταξε η αρχ. μηχανικός Οικονομοπούλου- Περουλάκη Αναστασία.

6. Το με αριθμ. 15/87 (θέμα 17α) πρακτικό του Συμβουλίου ΧΟΠ, αποφασίζουμε:

1. Χαρακτηρίζουμε οικοδομήσιμο το με στοιχεία ΑΒΓΔΕΖΗΘΙΚΑ οικόπεδο εντός του Ο.Τ 391, αποκλεισμένου από τους γύρω εγκεχριμένους δρόμους του σχεδίου πόλεως Χανίων, όπως απεικονίζεται στο τοπογραφικό διάγραμμα που συνοδεύει την απόφαση αυτή και που συντάχθηκε από την αρχ. μηχανικό Οικονομοπούλου - Περουλάκη Αναστ.

2. Όροι δόμησης ορίζονται οι παρακάτω:

α) Κάλυψη: 70%.

β) Συντελεστής δόμησης: 1.00

γ) Μέγιστο ύψος 8.00 μ.


δ) Να τηρηθεί το περίγραμμα της υφισταμένης οικοδομής κατά την προσθήκη καθ' ύψος.

3. Στο οικόπεδο έχουν εφαρμογή οι διατάξεις του άρθ. 41 του Ν. 1337/83 (οικογενειακή στέγη).

Η απόφαση αυτή να δημοσιευθεί στην Εφημερίδα της Κυβερνήσεως.

Χανιά, 22 Οκτωβρίου 1987

Ο Νομάρχης
ΜΑΝΩΛΗΣ ΜΠΡΙΛΛΑΚΗΣ

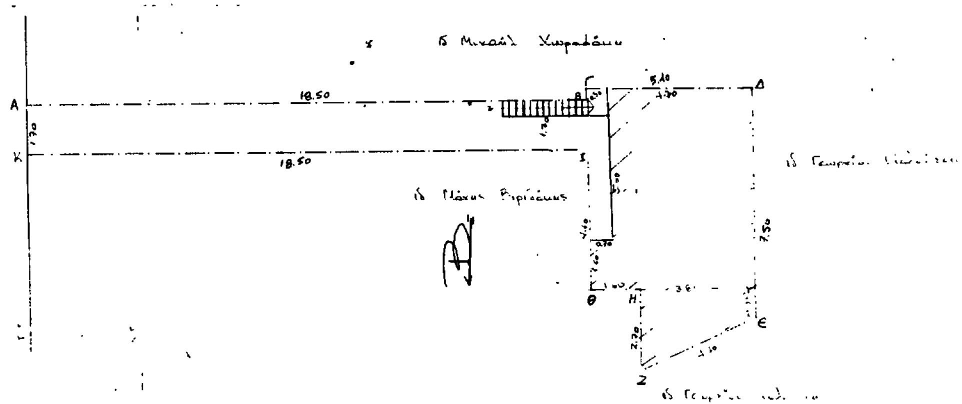

ΥΠΟΜΝΗΜΑ

Οικόπεδο ΑΒΓΔΕΖΗΘΙΚΑ ιδιοκτησία Χρυσούλας Μυστάκου στην οδό Δασκαλή 22
Εμβαδόν οικοπέδου 75.25 μ^2
(18.50x1.70) + (5.40x6.60) + ½x3.80x(0.90+2.70) = 31.45 + 36.96 + 6.84 = 75.25 μ^2
Εμβαδόν υπάρχοντος κτίσματος (6.60x4.70) + (0.70x1.60) + ½x3.80x (0.90+2.70) =
31.02 + 1.12 + 6.84 = 38.98 μ^2
Τα όρια υποδείχτηκαν από τον ιδιοκτήτη
Το τοπογραφικό συντάχθηκε σύμφωνα με τον νόμο 651/77

ΕΡΓΟ
Προσθήκη α' ορόφου

ΤΟΠΟΘΕΣΙΑ
οδός Δασκαλή 22 Χανιά

ΙΔΙΟΚΤΗΤΗΣ
Μυστάκου Χρυσούλα

ΠΑΡΑΤΗΡΗΣΕΙΣ

		1:200	1:50	1:100	
1	τοπογραφ. διαγραμ.				
2	κατοψη υπογειου.				
3	κατοψη ισογειου				
4	κατοψη οροφου				
5					
6	τομη α-α'				
7	τομη β-β'				
8	προοψη				
9	οπισθ. οψη				
10	πλαγια οψη				

ΕΘΕΩΡΗΘΗΚΕ
Χανιά 22-9-87
Ο ΠΡΟΪΣΤΑΜΕΝΟΣ

ΣΧ.

ΤΟΠΟΣ
Χανιά

ΗΜΕΡΟΜΗΝΙΑ
87

ΓΡΑΦΕΙΟ ΜΕΛΕΤΩΝ



Αριθ. οικ. 7200/4645 (2)

Κατηγοριοποίηση και καθορισμός ορίων και όρων και περιορισμών δόμησης στους οικισμούς: Αμυγδαλοκεφάλι, Κεραμωτή, Λειβάδια της Κοινότητας ΑΜΥΓΔΑΛΟΚΕΦΑΛΙΟΥ, Κάμπος, Μπερμπαθιανά, Πλαγιά, Μελισσιά της Κοινότητας ΚΑΜΠΟΥ, Κεφάλι, Αερινός, Φελεσιανά, Θεοδωριανά, Παπαδιανά της Κοινότητας ΚΕΦΑΛΙΟΥ, Περιβόλια της Κοινότητας ΠΕΡΙΒΟΛΙΩΝ, Μόδι της Κοινότητας ΜΟΔΙΟΥ, Άγιοι Πάντες της Κοινότητας ΠΑΙΔΟΧΩΡΙΟΥ, Μάζα, Χαμπαθά, Φονές της Κοινότητας ΜΑΖΑΣ του Ν. Χανίων.

Ο ΝΟΜΑΡΧΗΣ ΧΑΝΙΩΝ

Έχοντας υπόψη:

1. Τις διατάξεις του από 24.4.1985 Π.Δ. (ΦΕΚ 181Δ/3/5/85) περί τρόπου καθορισμού ορίων οικισμών της χώρας, κατηγοριών αυτών και καθορισμού όρων και περιορισμών δόμησης και του από 14.2.1987 Π.Δ. (ΦΕΚ 133Δ/23.2.87) με το οποίο τροποποιείται το προηγούμενο Π.Δ.

2. Τις προτάσεις των μελετητών Μηχ/κών του Τμήματος Πολεοδομίας και Πολεοδομικών Εφαρμογών της Νομαρχίας Χανίων που αφορούν τον προσδιορισμό των ορίων των υπόψη οικισμών.

3. Τα δελτία κατηγοριοποίησης και αρχιτεκτονική αναγνώριση των οικισμών, που συμπληρώθηκαν από τους προαναφερόμενους μελετητές κατά τις υποδείξεις των σχετικών προδιαγραφών του ΥΠΕΧΩΔΕ.

4. Τα πληθυσμιακά στοιχεία της τελευταίας απογραφής του Κράτους της ΕΣΥΕ.

5. Τις από 17/9/87 (θέμα 7ο, 10ο, 8ο, 9ο, 15ο, 14ο αντίστοιχα) γνωμοδοτήσεις του Συμβουλίου ΧΟΠ του Νομού.

6. Τις υπ' αριθμ. 23/87 και 26/87 αποφάσεις των Κοινοτικών Συμβουλίων Μοδίου και Παιδοχωρίου.

7. Το γεγονός ότι δεν γνωμοδοτήθηκαν στις ταχθείσες προθεσμίες τα Κοινοτικά συμβούλια Αμυγδαλοκεφαλίου, Κάμπου, Κεφαλίου, Περιβολίων και Μάζας, αποφασίζουμε:

1. Κατατάσσουμε τους οικισμούς ως εξής:

α. Κοινότητας ΑΜΥΓΔΑΛΟΚΕΦΑΛΙΟΥ:

α1. Οικισμοί Αμυγδαλοκεφάλι και Κεραμωτή: Μη περιαστικοί ή παραλιακοί ή τουριστικοί, ενδιαφέροντες, στάσιμοι, διάσπαρτοι και μικροί.

α2. Οικισμός Λειβάδια: Μη περιαστικός ή παραλιακός ή τουριστικός, αδιάφορος, στάσιμος, διάσπαρτος και μικρός.

β. Κοινότητας ΚΑΜΠΟΥ:

Οικισμοί: Κάμπος, Μπερμπαθιανά.

Πλαγιά και Μελισσιά: Μη περιαστικοί ή παραλιακοί ή τουριστικοί, ενδιαφέροντες, στάσιμοι, διάσπαρτοι και μικροί.

γ. Κοινότητας ΚΕΦΑΛΙΟΥ:

γ1) Οικισμοί Κεφάλι, Φελεσιανά, Θεοδωριανά και Παπαδιανά: Μη περιαστικοί ή παραλιακοί, ή τουριστικοί, ενδιαφέροντες, στάσιμοι, διάσπαρτοι & μικροί.

γ2. Οικισμός Αερινός: Μη περιαστικός ή παραλιακός ή τουριστικός, ενδιαφέρων, συνεκτικός και μικρός.

δ. Κοινότητας ΠΕΡΙΒΟΛΙΩΝ:

Οικισμός Περιβόλια: Μη περιαστικός ή παραλιακός ή τουριστικός ενδιαφέρων, στάσιμος, συνεκτικός και μικρός.

ε. Κοινότητας ΜΟΔΙΟΥ:

Οικισμός Μόδι: Μη περιαστικός ή παραλιακός ή τουριστικός, ενδιαφέρων στάσιμος, διάσπαρτος και μεσαίος.

στ. Κοινότητας ΠΑΙΔΟΧΩΡΙΟΥ:

Οικισμός Άγιοι Πάντες: Μη περιαστικός ή παραλιακός ή τουριστικός, αδιάφορος, στάσιμος, διάσπαρτος και μικρός.

ζ. Κοινότητας ΜΑΖΑΣ.

ζ1. Οικισμοί Μάζα και Φονές: Μη περιαστικοί ή παραλιακοί ή τουριστικοί ενδιαφέροντες, διάσπαρτοι και μικροί.

ζ2. Οικισμός Χαμπαθά: Μη περιαστικός ή παραλιακός ή τουριστικός, ενδιαφέρων στάσιμος, συνεκτικός και μικρός.

2. Καθορίζουμε τα όρια των οικισμών Αμυγδαλοκεφάλι, Κεραμωτή, Λειβάδια της Κοινότητας ΑΜΥΓΔΑΛΟΚΕΦΑΛΙΟΥ, Κάμπος, Μπερμπαθιανά, Πλαγιά, Μελισσιά, της Κοινότητας ΚΑΜΠΟΥ, Θεοδωριανά, Παπαδιανά, της Κοινότητας ΚΕΦΑΛΙΟΥ, Περιβόλια της Κοινότητας Παιδοχωρίου και Μάζα, Χαμπαθά, Φονές της Κοινότητας Μάζας με στοιχεία:

α. Κοινότητας ΑΜΥΓΔΑΛΟΚΕΦΑΛΙΟΥ:

α1) Για τον οικισμό Αμυγδαλοκεφάλι: 1 - 2 - 3' - 4' - 5' - 6' - 7 - 8 - 9 - 10 - 11 - 12 - 13 - 14 - 15 - 16 - 17 - 18 - 1.

α2) Για τον οικισμό Λειβάδια:

συνεκτικό τμήμα: α - β - γ - δ - ε - ζ - η - θ - ι - κ - λ - μ - ν - ξ - ο - π - ρ - σ - τ - υ - φ - χ - α.

διάσπαρτο τμήμα: 1 - 2 - 3 - 4 - 5 - 6 - 7 - 8 - 9 - 10 - 11 - 12 - 13 - 14 - 15 - 1.

α3) Για τον οικισμό Κεραμωτή: 1- 2- 3- 4- 5- 6- 7- 8- 9- 10- 11- 12- 13- 14- 1.

β. Κοινότητας ΚΑΜΠΟΥ:

β1) Για τον οικισμό Κάμπο: 1 - 2 - 3 - 4 - 5 - 6' - 8 - 9 - 10 - 11 - 12 - 13 - 14 - 14α - 14β - 15α - 15 - 16 - 17 - 18 - 19 - 1.

β2) Για τον οικισμό Μπερμπαθιανά:

Ι. Γειτονιά Μπερμπαθιανά: 4 - 5 - 6 - 7 - 8 - 9 - 10 - 11 - 12 - 4.

ΙΙ. Γειτονιά Τσιγκουνιανά: 1 - 2 - 3 - 13' - 14' - 15 - 1.

β3) Για τον οικισμό Πλαγιά: 1 - 2 - 3 - 4' - 5' - 6' - 7 - 8 - 1.

β4) Για τον οικισμό Μελισσιά: 1 - 2 - 3 - 4 - 5 - 6 - 7 - 8 - 9 - 10 - 1.

γ. Κοινότητας ΚΕΦΑΛΙΟΥ:

γ1) Για τον οικισμό Κεφάλι-Θεοδωριανά: 1 - 2 - 3 - 4 - 5 - 6 - 7 - 8 - 9 - 10 - 11 - 12 - 13 - 14 - 15 - 16 - 17 - 18 - 19 - 20.

γ2) Για τον οικισμό Παπαδιανά: 1 - 2 - 3 - 4 - 5 - 6 - 7 - 8 - 9 - 10 - 11 - 12 - 13 - 14 - 15 - 16 - 1.

γ3) Για τον οικισμό Φελεσιανά: 1 - 2 - 3 - 4 - 4α - 4β - 5 - 6 - 7 - 8' - 9' - 10' - 11' - 12 - 1.

γ4) Για τον οικισμό Αερινό: 1 - 2 - 3 - 4 - 5 - 1.

δ. Κοινότητας: ΠΕΡΙΒΟΛΙΩΝ:

Για τον οικισμό Περιβόλια: 1 - 2 - 3 - 4 - 5 - 6 - 7 - 8 - 9 - 10 - 1.

ε. Κοινότητας ΜΟΔΙΟΥ.

Για τον οικισμό Μόδι: 1 - 2 - 3 - 4 - 5 - 6 - 7 - 8 - 9 - 10 - 11 - 12 - 13 - 14 - 15 - 16 - 17 - 18 - 19 - 20 - 21 - 22 - 1.

στ. Κοινότητας ΠΑΙΔΟΧΩΡΙΟΥ:

Για τον οικισμό Άγιοι Πάντες: 1 - 2 - 3 - 4 - 5 - 6 - 7 - 8 - 9 - 10 - 1.

ζ. Κοινότητας ΜΑΖΑΣ:

ζ1) Για τον οικισμό: Μάζα 1 - 2 - 3 - 4 - 5 - 6 - 7 - 8 - 9 - 10 - 1.

ζ2) Για τον οικισμό: Χαμπαθά: 1 - 2 - 3 - 4 - 5 - 6 - 7 - 8 - 9 - 10 - 11 - 12 - 1.

ζ3) Για τον οικισμό: Φονέ: 1 - 2 - 3 - 4 - 5 - 6 - 7 - 8 - 9 - 1.

Όπως αυτά φαίνονται στα συνοδευτικά της παρούσας σχεδιαγράμματα σε κλ: 1:5000 που αποτελούν αναπόσπαστα μέρη της απόφασης αυτής και συντάχθηκαν βάσει στοιχείων χαρτών και επιτόπου ελέγχου.

3. Καθορίζουμε τους ακόλουθους Γενικούς και Ειδικούς όρους και περιορισμούς δόμησης.

Α. Γενικοί όροι Δόμησης.

Α1. Εντός των ορίων των οικισμών ισχύουν οι γενικοί όροι δόμησης που προβλέπονται από το Π.Δ. 24.4.85 ΦΕΚ 181Δ'/3.5.85 και από το Π.Δ. 14.2.87 ΦΕΚ 133Δ/23.2.87 που τροποποιεί το προηγούμενο και για τους οικισμούς:

Αμυγδαλοκεφάλι, Κεραμωτή, Κάμπος, Μπερμπαθιανά, Πλαγιά, Μελισσιά, Κεφάλι, Θεοδωριανά, Αερινός, Φελεσιανά, Παπαδιανά, και Περιβόλια αρτιότητα γηπέδων 500μ^2, για τους οικισμούς Μόδι, Άγιοι Πάντες, Μάζα, Χαμπάθα και Φονές αρτιότητα γηπέδων 1000 τ.μ. και για τον οικισμό Λειβάδια αρτιότητα γηπέδων

α) στο συνεκτικό 500 τμ. και

β) στο διάσπαρτο 2.000 τμ.

Α2. Κατά παρέκκλιση εντός των ορίων των οικισμών θεωρούνται άρτια τα οικόπεδα με όποιο εμβαδόν είχαν στις 3/5/85, ημέρα δημοσίευσης του από 24.4.85 Π. Δ/τος.

Β. Ειδικοί όροι Δόμησης:

Β1. Για τους οικισμούς Αμυγδαλοκεφάλι, Κεραμωτή, Λειβάδια, Κάμπος, Μπερμπαθιανά, Πλαγιά, Μελισσιά, Κεφάλι, Θεοδωριανά, Φελεσιανά, Παπαδιανά, Αερινός, Περιβόλια, Μόδι, Άγιοι Πάντες, Μάζας, Χαμπάθα και Φονές τους ειδικούς όρους δόμησης που αναγράφονται στις καρτέλες που συνοδεύει την παρούσα.

Β2. Για τον οικισμό Άγιοι Πάντες της Κοινότητας Παϊδοχωρίου, απόσταση των οικοδομών που θα ανεγείρονται στο τμήμα του οικισμού που περιορίζεται από το σημείο 1-10 και της Παλαιάς Εθνικής οδού, τουλάχιστον 30μ. από τον άξονα της νέας Εθνικής Οδού.

4α) Πριν από οποιαδήποτε κατάτμηση οικοπέδων εντός των ορίων

του οικισμού θα πρέπει να θεωρείταί το σχετικό Τοπογραφικό διάγραμμα από το Τμήμα Πολεοδομίας και Πολεοδομικών Εφαρμογών της Νομαρχίας, ώστε να εξασφαλίζεται η συνέχεια των υπαρχόντων Κοινόχρηστων χώρων και η δημιουργία νέων Κοινόχρηστων χώρων σύμφωνα με τα οριζόμενα στις διατάξεις της παρ. 1 του άρθρου β του από 24.4.1985 Δ/τος.

β) Να εξασφαλίζεται οπωσδήποτε η συνέχεια των υφισταμένων ή εγκεκριμένων δρόμων του οικισμού.


Κατά τα λοιπά ισχύουν τα οριζόμενα στο Δ/γμα της 24.4.1985 (ΦΕΚ 181Δ/368/3.5.1985) και το Δ/γμα της 14.2.1987 (ΦΕΚ Δ/ 23.2.1987).

Η παρούσα απόφαση, με το σχεδιάγραμμα οριοθέτησης του οικισμού που τη συνοδεύει, να δημοσιευθεί στην Εφημερίδα της Κυβερνήσεως.

Χανιά, 25 Σεπτεμβρίου 1987

Ο Νομάρχης

ΜΑΝΩΛΗΣ ΜΠΡΙΛΛΑΚΗΣ

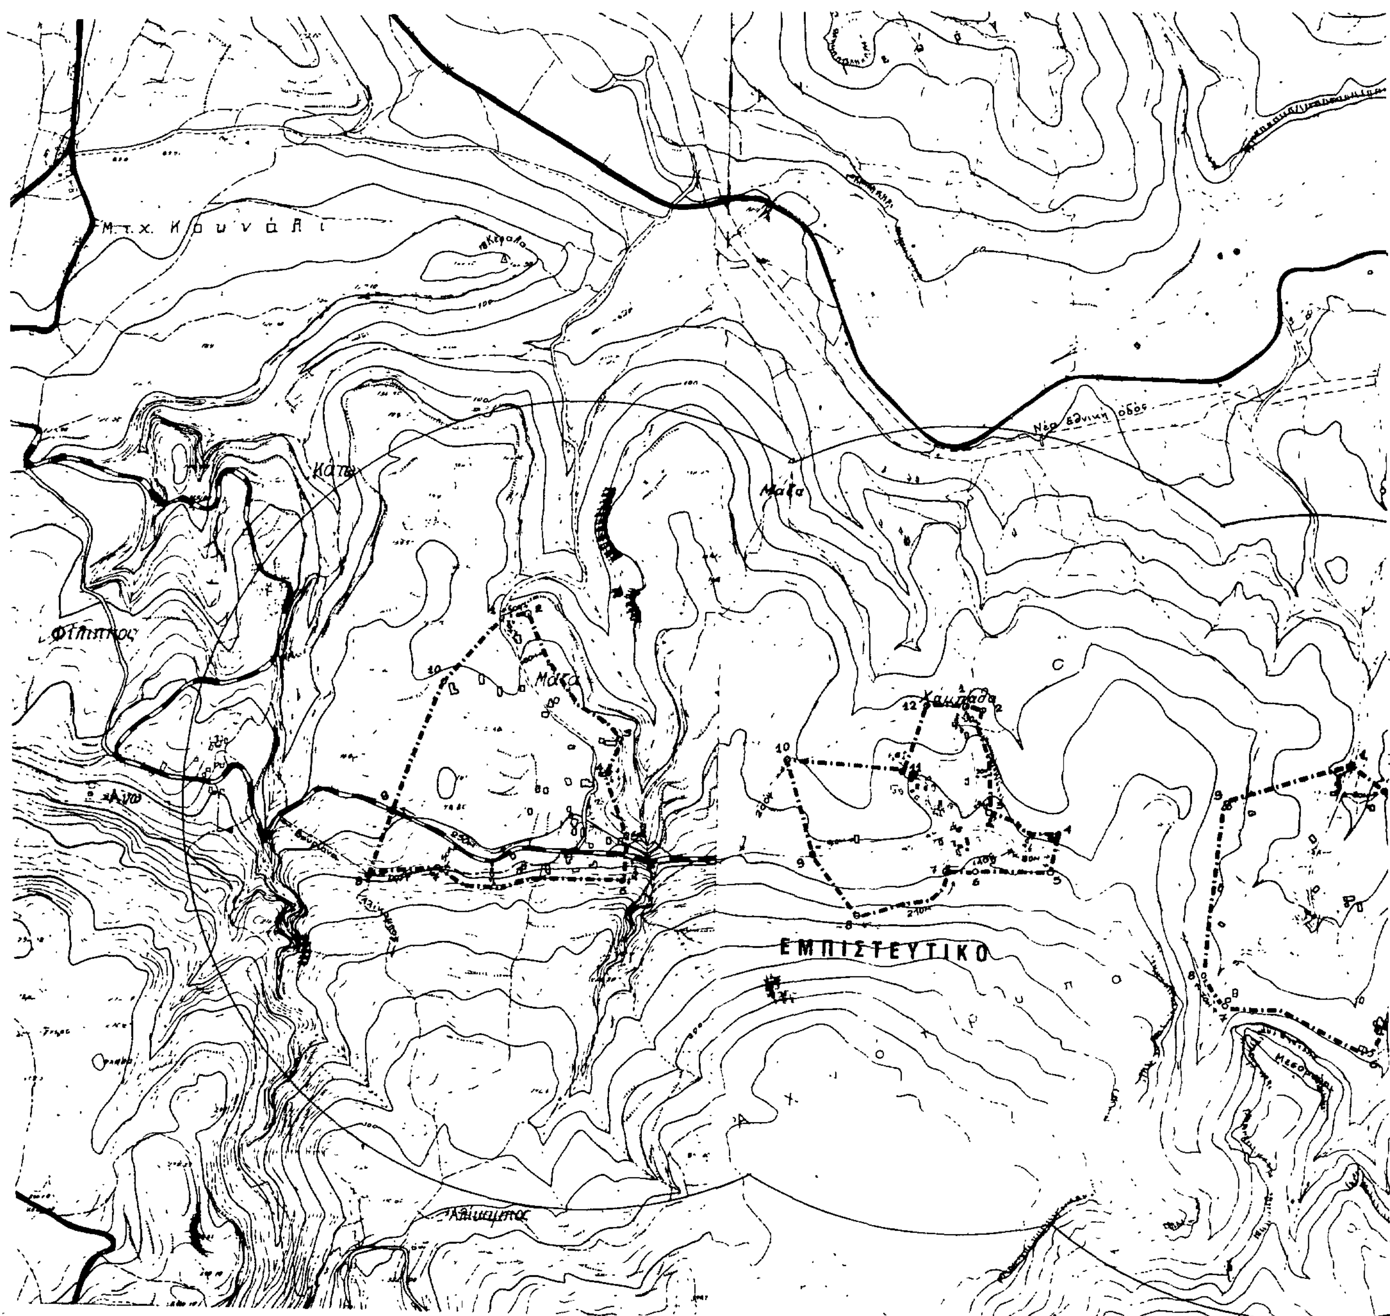

Υ.Χ.Ο.Π ΑΝΟΙΧΤΕΣ ΠΟΛΕΙΣ

Υ.Χ.Ο.Π ΑΝΟΙΧΤΕΣ ΠΟΛΕΙΣ

'Ορια Οικισμού: Μάζας

1. Σημείο του Κοινοτ. δρόμου προς Εθνική οδό σε απόστ 40μ. από τη Βόρεια πλευρά της οικίας Κλαπάκη Κων/ς, 2. Σημείο που ορίζεται σε απόστ. 50μ. από το σημείο 1 σ' ευθεία κάθετη από τον Κοινοτ. δρόμο, 3. Β.Α γωνία κτίσματος Δημοτ. Σχολείου οικισμού. Στο σημείο 3 φθάνομε από το 2 ακολουθώντας γραμμή παράλληλη στο δρόμο του Οικισμού σε απόστ. 50μ., 4. Ανατολ. πλευρά Εκκλ. Τιμίου Σταυρού, 5. Β.Α γωνία οικίας Κλαπάκη Ρούσσου, 6. Σημείο που ορίζεται σε απόστ. 50μ. από τον Κοινοτ. δρόμο πάνω στην προέκταση της Ανατολ. πλευράς της οικίας Κλαπάκη Ρούσσου. Από το 6 φθάνομε στο 7 ακολουθώντας γραμμή την παράλληλη προς τον δρόμο σε απόστ. 50μ., 7. Σημείο πάνω στο μονοπάτι προς "Βουριανά" που ν' απέχει 50μ από τον Κοινοτ. δρόμο κ' 140μ. από το σημείο 8 όπου φθάνομε ακολουθώντας το μονοπάτι, 8. Σημείο συνάντησης μονοπατιού προς "Βουριανά" με άλλο μονοπάτι προς Αλίκαμπο, 9. Σημείο του Κοινοτικού δρόμου, σε απόσταση 250μ. από την οικία Δασκαλάκη Σοφίας, 10. Β.Δ γωνία οικίας Μπραουδάκη Μιχ. Από εκεί κλείνομε στο σημείο 1. την οριοθέτηση του Οικισμού Μάζας.

'Ορια Οικισμού : Χάμπαθα

1. Σημείο του αγροτικού δρόμου προς Εθνική οδό σε απόστ. 50μ. από τη Βόρεια πλευρά οικίας Βουτσαράκη Ευάγ. του Παύλου, 2. Σημείο που ορίζεται σε απόστ. 30μ. από το σημείο 1 κ' σ' ευθεία κάθετη προς τον Αγροτ. δρόμο, 3. Σημείο που ορίζεται σε απόστ. 30μ. από τον δρόμο του Οικισμού κ' επίσης 30μ από τον Κοινοτ. δρόμο. Στο 3 φθάνομε από το 2 ακολουθώντας την γραμμή την παράλληλη στο δρόμο του Οικισμού, 4. Σημείο που ορίζεται σε γραμμή παράλληλη προς τον Κοινοτ. δρόμο, κ' σε απόστ. 30μ. Από το σημείο 3 φθάνομε στο 4 ακολουθώντας αυτή την παράλληλη στο δρόμο γραμμή ως 80μ. Ανατολικά της διασταύρωσης με μονοπάτι του Οικισμού, 5. Σημείο που ορίζεται σε ευθεία κάθετη στο Κοινοτ. δρόμο από το σημείο 4 και πάνω στο μονοπάτι προς Φονέ κ' σε απόσταση 80μ. από τη συνάντηση του Κοινοτ. δρόμου με άλλο μονοπάτι του οικισμού, 6. Αλώνι Βουτσαράκη Γεωργ. του Δημ., 7. Σημείο καμπής του μονοπατιού σε απόστ. 140μ. από τον Κοινοτ. δρόμο, 8. Σημείο πάνω στο μονοπάτι σε απόστ. 210μ από το σημείο 7, στο σημείο 8 φθάνομε από το 7 ακολουθώντας το μονοπάτι, 9. Σημείο του Κοινοτικού δρόμου σε απόστ. 90μ. από την Οικία Φωτάκη Γεωργ, 10. Σημείο πάνω στο μονοπάτι προς Εθνική οδό, σε απόσταση 200μ. από τον Κοινοτικό δρόμο, 11. Β.Δ γωνία οικίας Βουτσαράκη Γεράσιμου, 12. Σημείο συνάντησης μονοπατιών. Από το 12 επιστρέφομε στο σημείο 1 κ' κλείνομε την οριοθέτηση του Οικισμού.

'Ορια Οικισμού : Φονέ

1. Σημείο του Κοινοτικού δρόμου σε απόσταση 50μ. από την Βόρεια πλευρά της οικίας Πιπεράκη Αρτέμη, 2. Σημείο του μονοπατιού προς "Κεφαλή" σε απόστ 80μ. από τον Κοινοτ. δρόμο, 3. Σημείο συνάντησης μονοπατιών. Στο σημείο 3 φθάνομε ακολουθώντας το μονοπάτι από το σημείο 2, 4. Σημείο του μονοπατιού σε απόστ. 170μ από το 3. Στο σημείο 4 φθάνομε από το 3 ακολουθώντας το μονοπάτι, 5. Β.Α γωνία οικοδομής Νικ. Παλιουδάκη, 6. Ν.Α γωνία οικοδομής Πέτρου Παλιουδάκη, 7. Ν.Δ. γωνία κτίσματος συνεργείου Πιπεράκη Εμμ. Στο 7 φθάνομε από το 6 ακολουθώντας το φυσικό όριο που σχηματίζει το βουνό "Μεσομούρι", 8. Σημείο του Κοινοτικού δρόμου σε απόστ. 70μ. από το σημείο 7, 9. Β.Δ πλευρά οικίας Ροζάκη Ηλία. Από το σημείο 9 επιστρέφομε στο σημείο 1 κ' κλείνομε την Οριοθέτηση του Οικισμού.

Αρτιότητα οικοπέδων των Οικισμών :1000 τ.μ.

ΧΑΝΙΑ 25-9-1987

O ΠΡΟΪΣΤΑΜΕΝΟΣ Τ.Υ.Π.Ε

ΔΗΜ. [illegible]ΚΑΛΟΣ
ΤΟΠΟΓ. ΜΗΧ.

Ο ΝΟΜΑΡΧΗΣ

Μ. ΜΠΡΙΛΛΑΚΗΣ

ΝΟΜΟΣ ΧΑΝΙΩΝ ΚΟΙΝΟΤΗΤΑ: ΜΑΖΑΣ
Οικισμος Μαζα — Χαμπαθα — Φονες

ΥΠΟΜΝΗΜΑ

- Οριο ΟΤΑ
- Οριο οικισμου
- 1 2 3 Ονομασιες

ΟΡΙΟΘΕΤΗΣΗ ΟΙΚΙΣΜΟΥ

Αριθμος σχεδίου: Π-11

ΚΛ 1:5000

Ημερ. Σεπτ. '86

Συνεργ.: Γ. Κηρiανη, Πολεοδ. — Δ. Χαριτακης Αρχιτ. — Ε. Στυλιανακη Αρχιτ. — Κ. Θωμαδακη Αρχιτ. — Λ. Γιαντζη Σχεδ.

Υπουργειο Χωροταξιας Οικισμου και Περιβαλλοντος
ΔΙΕΥΘΥΝΣΗ ΧΩΡΟΤΑΞΙΑΣ

ΠΙΝΑΚΑΣ Α.2.1.

ΔΕΛΤΙΟ ΑΡΧΙΤΕΚΤΟΝΙΚΗΣ ΑΝΑΓΝΩΡΙΣΗΣ

ΟΙΚΙΣΜΟΣ : ΦΟΥΣΕΣ ΧΑΛΑΡΑ ΜΑΖΑ
ΔΗΜΟΣ/ΚΟΙΝ.: ΜΑΖΑ
ΑΡ. ΕΣΥΕ : 9411202
ΝΟΜΟΣ : ΧΑΝΙΩΝ

ΣΥΣΤΗΜΑ ΔΟΜΗΣΗΣ | ΣΥΝΕΧΕΣ | Π. ΕΛΕΥΘΕΡΟ | ΠΤΕΡΥΓΩΝ

α/α		ΣΤΟΙΧΕΙΑ ΤΟΥ ΚΤΙΡΙΟΥ ΚΥΡΙΑΡΧΟΣ ΤΥΠΟΣ	ΙΣΟΓΕΙΟ ΥΛΙΚ.	ΙΣΟΓΕΙΟ ΧΡΩΜ.	Α' ΟΡΟΦΟΣ ΥΛΙΚ.	Α' ΟΡΟΦΟΣ ΧΡΩΜ.	Β' ΟΡΟΦΟΣ ΥΛΙΚ.	Β' ΟΡΟΦΟΣ ΧΡΩΜ.	ΠΑΡΑΤΗΡΗΣΕΙΣ ΛΕΠΤΟΜΕΡΕΙΕΣ
Α	ΕΠΙΚΑΛΥΨΗ	1. στέγης μονόριχτης	6,7	ι					25%
		2. στέγης δίριχτης	6,7	ι	6,7	ι			25%
		3. στέγης τετράριχτης	6,7	ι	6,7	ι			25%
		4. δώματος	5	ε	5	ε			
		5. θόλου							
Β	ΟΨΕΙΣ	1. κύρια όψη	2	α	2	α			
		2. λοιπές όψεις	2	α	2	α			
		3.							σκίτσο
Γ	ΕΞΩΣΤΕΣ	1. ανοιχτός ακάλυπτος			5	α			πλάτος 1,50 μήκος 3,00
		2. ανοιχτός καλυμμένος							
		3. κλειστός							
		4. στοά-χαγιάτι							
		5.							σκίτσο
Δ	ΣΤΗΘΑΙΑ	1. εξωστών			1,2	α			
		2. εξωτερικής σκάλας			1,2	α			
		3. δώματος			1,2	α			
		4.							σκίτσο
Ε	ΑΝΟΙΓΜΑΤΑ	Ποσοστό ανοιγμάτων	18 %		18 %		%		
		1. οριζόντιο πρέκι	1,2	α	1,2	α			
		2. ημικυκλικό πρέκι	1,2	α					
		3. τοξωτό πρέκι	1,2	α					
		4.							σκίτσο
Ζ	ΚΟΥΦΩΜΑΤΑ	1. ταμπλαδωτά	3		3				
		2. καρφωτά	3		3				
		3. περσιδωτά			3				
		4. με καΐτια							
		5. με φεγγίτη			3				
		6.							σκίτσο
ΠΑΡΑΠΟΜΠΗ									

α/α		ΣΤΟΙΧΕΙΑ ΤΟΥ ΚΤΙΡΙΟΥ ΚΥΡΙΑΡΧΟΣ ΤΥΠΟΣ	ΙΣΟΓΕΙΟ ΥΛΙΚ.	ΙΣΟΓΕΙΟ ΧΡΩΜ.	Α' ΟΡΟΦ. ΥΛΙΚ.	Α' ΟΡΟΦ. ΧΡΩΜ.	Β' ΟΡΟΦ. ΥΛΙΚ.	Β' ΟΡΟΦ. ΧΡΩΜ.	ΠΑΡΑΤΗΡΗΣΕΙΣ ΛΕΠΤΟΜΕΡΕΙΕΣ
Η	ΑΡΧΙΤ. ΣΤΟΙΧΕΙΑ	1. γείσα							
		2. κορνιζώματα							
		3. παραστάδες							
		4. φουρούσια							
		5 αετώματα							
		6. καμινάδες	1,2	α					σκίτσο
Θ	ΠΕΡΙΦΡΑΞ	1. μανδρότοιχος ψηλός	1,2	α					
		2. μανδρότοιχος χαμηλός							
		3. άλλος τρόπος							σκίτσο


ΥΠΟΜΝΗΜΑ - ΚΩΔΙΚΑΣ ΣΥΜΒΟΛΙΚΩΝ ΑΡΙΘΜΩΝ

ΥΛΙΚΑ	1	ΠΕΤΡΑ	5	ΠΛΑΚΕΣ ΠΕΤΡΙΝΕΣ	9	ΣΙΔΗΡΟΣ
	2	ΣΟΒΑΣ-ΚΟΝΙΑΜΑ	6	ΚΕΡΑΜΙΔΙΑ ΒΥΖΑΝΤΙΝΑ	10	ΧΩΜΑ
	3	ΞΥΛΟ	7	ΚΕΡΑΜΙΔΙΑ ΓΑΛΛΙΚΑ	11	ΓΥΨΟΣ
	4	ΤΟΥΒΛΟ	8	ΛΑΜΑΡΙΝΑ	12	

ΧΡΩΜΑ	α	ΛΕΥΚΟ	ε	ΩΧΡΑ	η	
	β	ΜΑΥΡΟ	ι	ΚΟΚΚΙΝΟ	ζ	
	γ	ΓΚΡΙΖΟ	π	ΜΠΛΕ		
	δ	ΩΧΡΑ	θ	ΚΙΤΡΙΝΟ		

Συνοδεύει την υπ. αρ. 6149/25-9-87 κρίση κ. Νομάρχη Χανίων

ΦΩΤ. ΚΥΡΙΑΡΧΟΥ ΤΥΠΟΥ | ΦΩΤ. ΚΑΤΑ ΤΗΝ ΚΡΙΣΗ ΤΟΥ ΜΕΛΕΤΗΤΗ

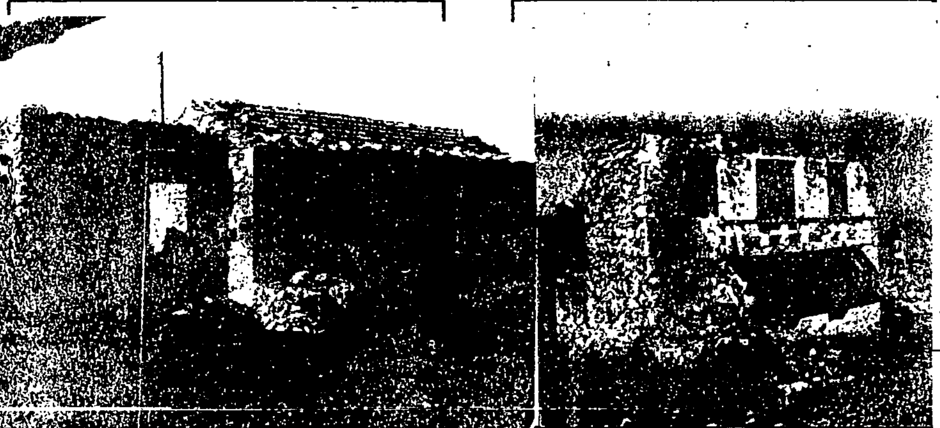

ΠΙΝΑΚΑΣ Α.2.1.

ΔΕΛΤΙΟ ΑΡΧΙΤΕΚΤΟΝΙΚΗΣ ΑΝΑΓΝΩΡΙΣΗΣ

ΟΙΚΙΣΜΟΣ : [illegible]
ΔΗΜΟΣ/ΚΟΙΝ. : [illegible]
ΑΡ. ΕΣΥΕ : 1421360Ι
ΝΟΜΟΣ : [illegible]

ΣΥΣΤΗΜΑ ΔΟΜΗΣΗΣ	ΣΥΝΕΧΕΣ		Π. ΕΛΕΥΘΕΡΟ		ΠΤΕΡΥΓΩΝ	

α/α	ΣΤΟΙΧΕΙΑ ΤΟΥ ΚΤΙΡΙΟΥ ΚΥΡΙΑΡΧΟΣ ΤΥΠΟΣ	ΙΣΟΓΕΙΟ ΥΛΙΚ.	ΙΣΟΓΕΙΟ ΧΡΩΜ.	Α' ΟΡΟΦΟΣ ΥΛΙΚ.	Α' ΟΡΟΦΟΣ ΧΡΩΜ.	Β' ΟΡΟΦΟΣ ΥΛΙΚ.	Β' ΟΡΟΦΟΣ ΧΡΩΜ.	ΠΑΡΑΤΗΡΗΣΕΙΣ ΛΕΠΤΟΜΕΡΕΙΕΣ
Α ΕΠΙΚΑΛΥΨΗ	1. στέγης μονόριχτης	6,4,7	ι					% ΚΛΙΣΗ / ΠΡΟΕΞ.
	2. στέγης δίριχτης	6,4,7	ι	6,4,7	ι			%
	3. στέγης τετράριχτης	6,4,7	η	6,4,7	ι			%
	4. δώματος	5,11	α	5,11	α			
	5. θόλου							
Β ΟΨΕΙΣ	1. κύρια όψη	1,4,2	γ,ι,α	1,4,2	γ,ι,α			
	2. λοιπές όψεις	1,4,2	γ,ι,α	1,4,2	γ,ι,α			
	3.							σκίτσο
Γ ΕΞΟΧΕΣ	1. ανοιχτός ακάλυπτος	2	α	2	α			πλάτος μήκος
	2. ανοιχτός καλυμμένος							
	3. κλειστός							
	4. στοά-χαγιάτι							
	5.							σκίτσο
Δ ΣΤΗΘΑΙΑ	1. εξωστών	2	α	2	α			
	2. εξωτερικής σκάλας	1,4,2	γ,ι,α	1,4,2	γ,ι,α			
	3. δώματος			1,4,2	γ,ι,α			
	4.							σκίτσο
Ε ΑΝΟΙΓΜΑΤΑ	Ποσοστό ανοιγμάτων	%		%		%		
	1. οριζόντιο πρέκι	1,4,3	γ,ι	1,4,3	γ			
	2. ημικυκλικό πρέκι	1	γ					
	3. τοξωτό πρέκι	1	γ					
	4.							σκίτσο
Ζ ΚΟΥΦΩΜΑΤΑ	1. ταμπλαδωτά	3		3				
	2. καρφωτά	3		3				
	3. περσιδωτά	3		3				
	4. με καΐτια							
	5. με φεγγίτη	3						
	6.							σκίτσο

ΠΑΡΑΠΟΜΠΗ

α/α	ΣΤΟΙΧΕΙΑ ΤΟΥ ΚΤΙΡΙΟΥ ΚΥΡΙΑΡΧΟΣ ΤΥΠΟΣ	ΙΣΟΓΕΙΟ ΥΛΙΚ.	ΙΣΟΓΕΙΟ ΧΡΩΜ.	Α' ΟΡΟΦ. ΥΛΙΚ.	Α' ΟΡΟΦ. ΧΡΩΜ.	Β' ΟΡΟΦ. ΥΛΙΚ.	Β' ΟΡΟΦ. ΧΡΩΜ.	ΠΑΡΑΤΗΡΗΣΕΙΣ ΛΕΠΤΟΜΕΡΕΙΕΣ
Η ΑΡΧΙΤ. ΣΤΟΙΧΕΙΑ	1. γείσα							
	2. κορνιζώματα							
	3. παραστάδες							
	4. φουρούσια							
	5. αετώματα							
	6. καμινάδες	1,4,2	γ,ι,α	1,4,2	γ,ι,α			σκίτσο
Θ ΠΕΡΙΦΡΑΞ	1. μανδρότοιχος ψηλός	1,4,2	γ,ι,α					
	2. μανδρότοιχος χαμηλός							
	3. άλλος τρόπος							σκίτσο

ΥΠΟΜΝΗΜΑ - ΚΩΔΙΚΑΣ ΣΥΜΒΟΛΙΚΩΝ ΑΡΙΘΜΩΝ

ΥΛΙΚΑ					
1	ΠΕΤΡΑ	5	ΠΛΑΚΕΣ ΠΕΤΡΙΝΕΣ	9	ΣΙΔΗΡΟΣ
2	ΣΟΒΑΣ-ΚΟΝΙΑΜΑ	6	ΚΕΡΑΜΙΔΙΑ ΒΥΖΑΝΤΙΝΑ	10	ΧΩΜΑ
3	ΞΥΛΟ	7	ΚΕΡΑΜΙΔΙΑ ΓΑΛΛΙΚΑ	11	ΓΥΨΟΣ
4	ΤΟΥΒΛΟ	8	ΛΑΜΑΡΙΝΑ	12	


ΧΡΩΜΑ					
α	ΛΕΥΚΟ	ε	ΩΜΠΡΑ	η	
β	ΜΑΥΡΟ	ι	ΚΟΚΚΙΝΟ	ζ	
γ	ΓΚΡΙΖΟ	π	ΜΠΛΕ		
δ	ΩΧΡΑ	θ	ΚΙΤΡΙΝΟ		

6149/25-9-87

ΦΩΤ. ΚΥΡΙΑΡΧΟΥ ΤΥΠΟΥ

ΦΩΤ. ΚΑΤΑ ΤΗΝ ΚΡΙΣΗ ΤΟΥ ΜΕΛΕΤΗΤΗ



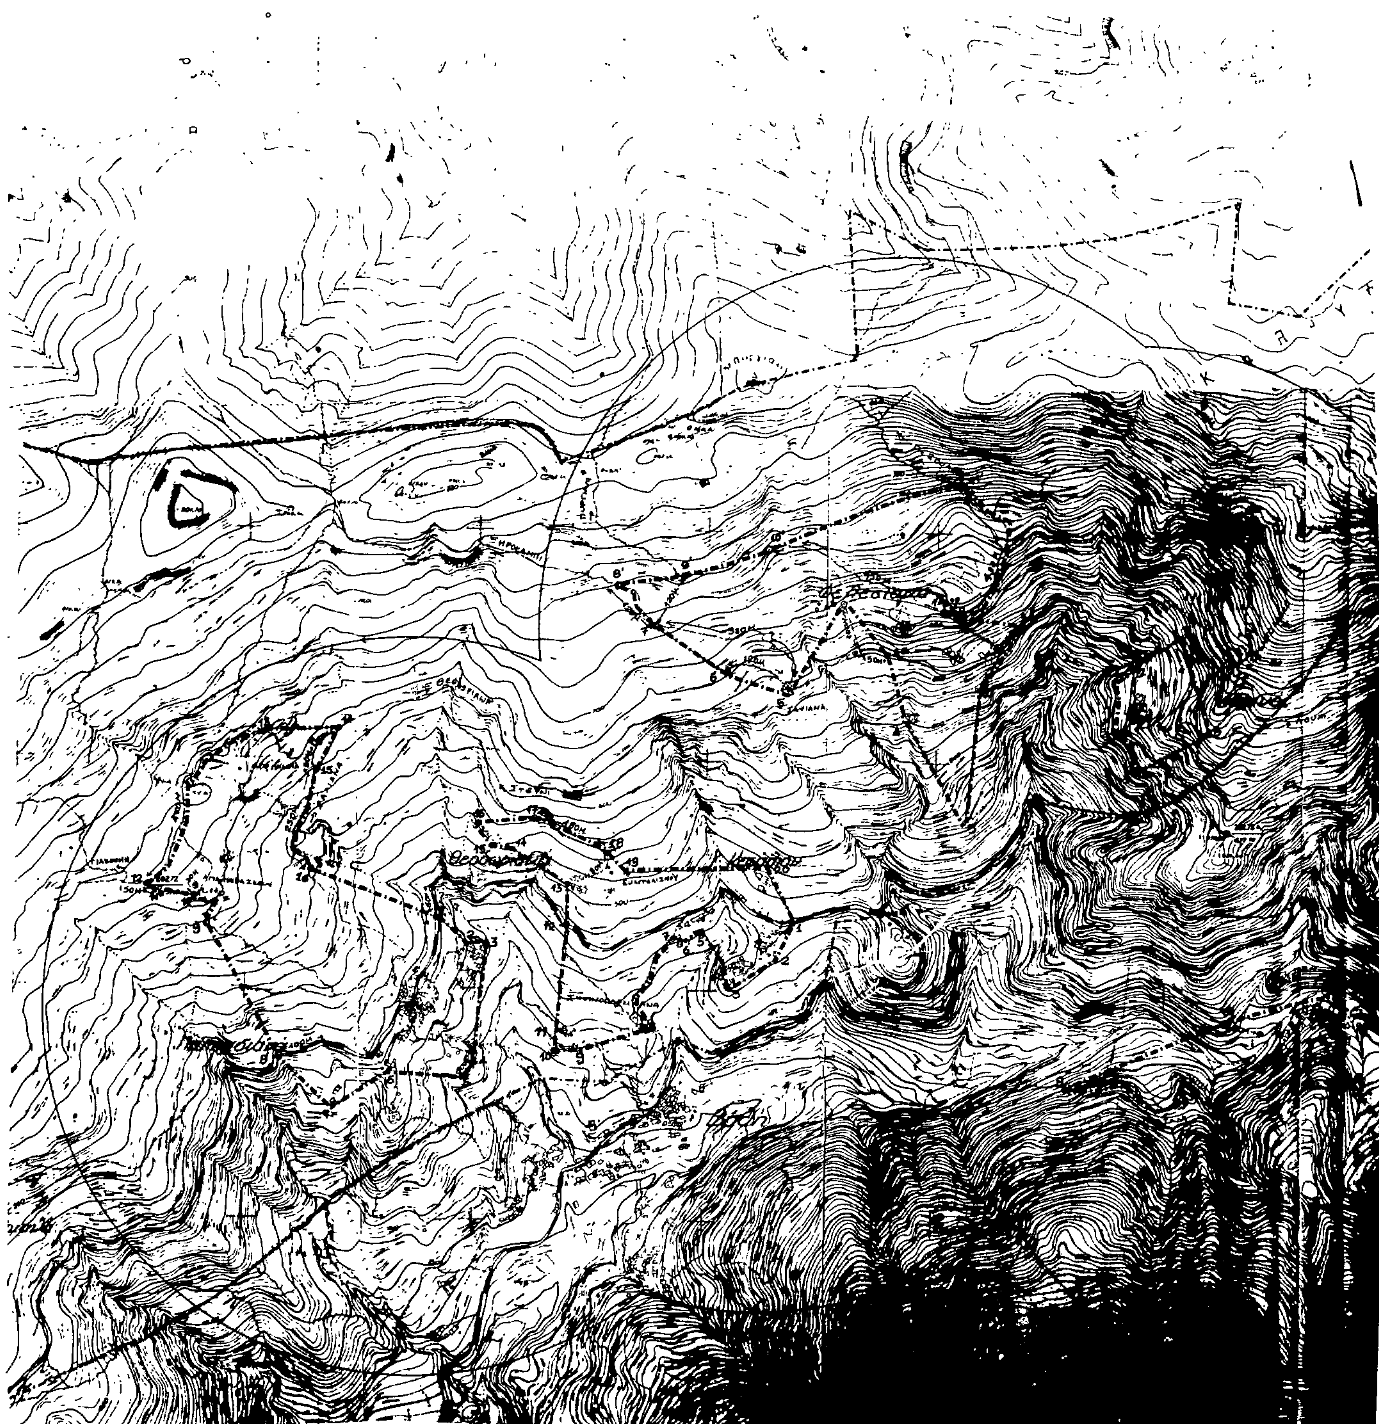

Υ.Χ.Ο.Π ΑΝΟΙΧΤΕΣ ΠΟΛΕΙΣ

Κοινότητα: Κεφάλι

Όρια Οικισμού: Παππαδιανά

1.Σημείο του Επαρχ δρόμου σε απόστ. 50μ. από τη γέφυρα στη στροφή, 2.Β.Δ γωνία οικίας Βαϊδομαρκάκης Μιχ., 3.Β.Α γωνία οικίας Φριτάκη Ανάστ., 4.Ανατολική πλευρά Λιονάκη Γρηγ. του Βασιλείου, 5.Ν.Α γωνία οικίας Λιονάκη Ιωάν του Γεωργ., 6.Νότια γωνία οικίας Βιδαλάκη Γεωργ, 7.Νότια γωνία οικίας κληρ. Βιδαλάκη Κωνσ, 8.Σημείο του Επαρχ. δρόμου σε απόστ. 100μ. από τη διασταύρωση του με μονοπάτι προς οικισμό, 9.Σημείο αγροτ. δρόμου προς Αγία Παρασκευή σε απόστ 110μ. από το σημείο 10, 10.Σημείο του ίδιου δρόμου προς Αγ Παρασκευή, 30μ. από την Εκκλ. της Αγ. Παρασκευής. Στο 10 φθάνομε από το 9 ακολουθώντας το δρόμο αυτό, 11.Σημείο που ορίζεται στη Νότια γωνία ερειπωμένου κτίσματος, 12.Σημείο αγροτ. δρόμου προς Αγ. Πνεύμα, 50μ. από τη διασταύρωση του με άλλο προς Πακουμή, 13.Σημείο του προηγούμενου αγροτικού δρόμου προς Αγ. Πνεύμα σε απόστ. 470μ. από το σημείο 12, στο 13 φθάνομε από το 12 ακολουθώντας το δρόμο, 14.Σημείο του αγροτ δρόμου προς Θεοδωριανά σε απόστ 60μ. από κτίσμα κληρονόμων Τομαδάκη Μιχ., 15.Σημείο αγροτ. δρόμου προς Σαλιανά σε απόστ. 50μ από το προηγούμενο κτίσμα, 16.Σημείο του αγροτ δρόμου του προηγούμενου κ' σε απόστ. 250μ. από το 15, στο 16 φθάνομε από το 15 ακολουθώντας το δρόμο. Από το 16 επιστρέφομε στο 1 κ' κλείνομε την οριοθέτηση του οικισμού Παππαδιανά.

Όρια Οικισμού: Κεφάλι—Θεοδωριανά

1.Σημείο του Επαρχ δρόμου προς Περβόλια, σε απόστ. 50μ. από το Κτίσμα Γεωργιλά Ευτ., 2.Ν.Α γωνία κτίσμ. Καστρινάκη Μιχ. κ' Σήφακα Αλέξ., 3.Ν.Δ γωνία κτίσμ. Μπιτσάκη Νικ, 4.Δυτική γωνία κτίσματος κληρ. Παππαδογιωργάκη Ιωάν, 5.Ν.Α γωνία κτίσματος Σχοινοπλοκάκη Ηρακλή, 6.Νότια γωνία κτίσμ. αποθήκης χήρας Χαιρετάκη Μαρίας, 7.Σημείο του μονοπατιού προς Βάθη στην ευθυγραμμία της Δυτικής πλευράς της προηγούμενης οικίας, 8.Σημείο του ίδιου μονοπατιού στην ευθυγραμμία της νότιας πλευράς του Δημοτ Σχολείου. Από το 7 φθάνομε στο 8 ακολουθώντας το μονοπάτι, 9.Ν.Α γωνία οικίας Σχοινοπλοκάκη Θεοδόση, 10.Ν.Δ γωνία οικίας Σχοινοπλοκάκη Ηρακλή, 11.Δυτική πλευρά Χριστουλάκη Κυριακής, 12.Σημείο του Επαρχ δρόμου στη διασταύρωση του με μονοπάτι προς γειτονιά Σχοινοπλοκιανά, 13.Δυτική πλευρά οικίας Πιμπλή Αλέξ, 14.Ανατολική πλευρά οικίας Θεοδωράκη Νικ., 15.Νότια πλευρά αποθήκης Καστρινάκη Μιχ, 16.Δυτική πλευρά οικίας Καστρινάκη Ελευθερίου, 17.Σημείο του μονοπατιού προς Στερνί, σε απόστ 150μ. από το σημείο 18, 18.Σημείο του ίδιου μονοπατιού σε απόστ 80μ. από την αρχή του, στο 18 φθάνομε από το 17 ακολουθώντας το μονοπάτι, 19.Βόρεια πλευρά Εκκλησίας Ευαγγελισμού, 20.Β.Α πλευρά κτίσμ. Γεωργιλά Βασ. Από το σημείο 20 επιστρέφομε στο σημείο 1 κ' κλείνομε την οριοθέτηση του Οικισμού.

Όρια Οικισμού: Φελεσιανά

1.Σημειο του δρομου του Οικισμού σε απόστ 100μ από την οικια κληρων Κωνσταντουλάκη Λεων., 2.Αλώνι κληρ Κωνσταντουλάκη Λεων, 3.Νότια πλευρά Τούρκικου καταλύματος Σκαλιδάκη Ζαχαρία, 4.Ν.Δ γωνια κτισματος Φριτάκη Αντ, 4α.Σημείο του κεντρικού δρομου σε απόστ 50μ. από τη δυτική πλευρά του Νεκροταφείου, 4β.Στην ευθειγραμμία της Δυτικής πλευράς του Νεκροταφείου κ σε απόστ 100μ από τη βόρεια πλευρά του, 5.Νότια πλευρά οικίας Τσιτσιριδάκη Ιωσήφ, 6.Σημείο μονοπατιού στη περιοχή Σαγιανά σε απόστ 120μ από το προηγούμενο κτίσμα, 7.Σημείο μονοπατιού προς Ξηροκάμπι σε απόστ. 380μ από το προηγούμενο κτίσμα, 8.Σημείο του ίδιου μονοπατιού σε απόστ. 120μ. από το σημείο 7 Στο 8 φθάνομε απο το 7 ακολουθώντας το μονοπάτι αυτό, 9.Σημειο μονοπατιού προς Πυργιάλι σε απόστ 120μ. από το σημείο 7, 10.Σημείο μονοπατιού προς οικισμό που διέρχεται από το σημείο 12 σε απόστ 450μ. από το σημείο 12, 11.Σημείο πάνω στο μονοπάτι προς "Πεζούλες" σε απόστ. 430μ. από το σημείο 12, 12.Σημείο του ίδιου μονοπατιού στη διασταύρωση του με δρόμο αγροτ. προς τον Οικισμο. Από το σημείο 11 φθάνομε στο 12 ακολουθώντας το μονοπάτι αυτο Από το σημείο 12 επιστρέφομε στο 1 κ' κλείνομε την οριοθέτηση του Οικισμού.

Όρια Οικισμού: Αερινός

1.Σημείο του αγροτικού δρόμου προς Φελεσιανά κ' σε απόστ. 300μ απο την απότομη στροφή, 2.Σημείο του ίδιου δρόμου σε απόστ. 300μ. από το σημείο 1, στο 2 φθάνομε από το 1 ακολουθώντας το δρόμο, 3.Σημείο μονοπατιού προς Λειβάδια, σε απόστ. 50μ από το σημείο 4, 4.Σημείο διασταύρωσης του προηγούμενου μονοπατιού με άλλο προς Βορρά, στο 4 φθάνομε από το 3 ακολουθώντας το μονοπάτι, 5.Σημείο άλλου μονοπατιού προς Ασφεντόλακκο, στη διασταύρωση του με μονοπάτι προς Λούκι. Από το 5 επιστρέφομε στο 1 κ' κλείνομε την οριοθέτηση του Οικισμού.

Κοινότητα · Περιβολίων

Όρια Οικισμού · Περιβόλια

1.Σημείο του κοινοτικού δρόμου σε απόστ 80μ. από την βόρεια πλευρά του Δημοτ Σχολείου, 2.Σημείο αγροτ δρόμου προς Λούκιο στην ευθυγραμμία της Βόρειας πλευράς της οικίας Παπαδάκη Δημοσθ., 3.Σημείο του ίδιου αγροτ. δρόμου 200μ από το σημείο 2, στο 3 φθάνομε από το 2 ακολουθώντας τον αγροτ δρόμο αυτό προς Λούκιο, 4.Σημείο μονοπατιού προς Κοντοπυριανά σε απόστ. 150μ. από το πρώτο σπίτι της γειτονιάς αυτής, 5.Σημείο μονοπατιού προς "Μέγα Ρυάκι σε απόστ. 70μ. από το τελευταίο σπίτι της γειτονιάς Κοντοπυριανά, 6.Σημείο μονοπατιού προς Νότο σε απόστ. 100μ. από το σημείο 7, 7.Σημείο διασταύρωσης του μονοπατιού με αγροτ. δρόμο προς Οικισμό, στο 7 φθάνομε από το 6 ακολουθώντας το μονοπάτι, 8.Σημείο του αγροτ. δρόμου στην ευθυγραμμία της δυτικής πλευράς της οικίας κληρ. Φιωτάκη Ιωάν., 9.Σημείο του ίδιου αγροτ. δρόμου προς Πλατάνι σε απόστ. 560μ. από το σημείο 8, στο 9 φθάνομε από το 8 ακολουθώντας το δρόμο, 10.Σημείο άλλου αγροτ. δρόμου προς Κεφάλι σε απόστ. 80μ. από το παλαιό εργοστάσιο. Από το σημείο 10 επιστρέφομε στο σημείο 1 κ' κλείνομε την οριοθέτηση του Οικισμού.

Υ.Χ.Ο.Π ΑΝΟΙΧΤΕΣ ΠΟΛΕΙΣ

Αρτιότητα οικοπέδων των οικισμών : 500 τ.μ.

ΧΑΝΙΑ 25-4-1987

Ο ΠΡΟΪΣΤΑΜΕΝΟΣ Τ.Π.Π.Ε

ΔΗΜ. [illegible]ΑΛΟΣ
[illegible] ΜΗΧ.

Ο ΝΟΜΑΡΧΗΣ

Μ. ΜΠΡΙΛΛΑΚΗΣ

ΝΟΜΟΣ ΧΑΝΙΩΝ	ΚΟΙΝΟΤΗΤΑ. ΠΕΡΙΒΟΛΙΑ ΚΟΙΝΟΤΗΤΑ: ΚΕΦΑΛΙ
Οικισμος Παππαδιανα—Κεφαλι —Φελεσιανα—Αερινος—Περιβολια	

ΥΠΟΜΝΗΜΑ

- · — · — · Οριο ΟΤΑ
- ▬ · ▬ · ▬ Οριο οικισμου
- 1 2 3 Ονομασιες

ΟΡΙΟΘΕΤΗΣΗ ΟΙΚΙΣΜΟΥ	Αριθμος σχεδιου Π-11
	Κλ 1:5.000
Συνταξη. Γ. Καρκαυης Πολιτ. Ε. Στυλιανακη Αρχιτ. Α. Χαριτακης Αρχιτ. Κ Θωμαδακη Αρχιτ.	Ημερ. Μαιος 87

Α. Γιαντζη Σχεδ.

Υπουργειο Χωροταξιας Οικισμου και Περιβαλλοντος
ΔΙΕΥΘΥΝΣΗ ΧΩΡΟΤΑΞΙΑΣ

ΠΙΝΑΚΑΣ Α.2.1.

ΔΕΛΤΙΟ ΑΡΧΙΤΕΚΤΟΝΙΚΗΣ ΑΝΑΓΝΩΡΙΣΗΣ


ΟΙΚΙΣΜΟΣ
~~ΔΗΜΟΣ~~/ΚΟΙΝ.: ΚΕΦΑΛΙΟΥ
ΑΡ. ΕΣΥΕ: 942126
ΝΟΜΟΣ: ΧΑΝΙΩΝ


ΣΥΣΤΗΜΑ ΔΟΜΗΣΗΣ | ΣΥΝΕΧΕΣ | Π. ΕΛΕΥΘΕΡΟ | ΠΤΕΡΥΓΩΝ

α/α		ΣΤΟΙΧΕΙΑ ΤΟΥ ΚΤΙΡΙΟΥ ΚΥΡΙΑΡΧΟΣ ΤΥΠΟΣ	ΙΣΟΓΕΙΟ ΥΛΙΚ.	ΙΣΟΓΕΙΟ ΧΡΩΜ.	Α' ΟΡΟΦΟΣ ΥΛΙΚ.	Α' ΟΡΟΦΟΣ ΧΡΩΜ.	Β' ΟΡΟΦΟΣ ΥΛΙΚ.	Β' ΟΡΟΦΟΣ ΧΡΩΜ.	ΠΑΡΑΤΗΡΗΣΕΙΣ ΛΕΠΤΟΜΕΡΕΙΕΣ
Α	ΕΠΙΚΑΛΥΨΗ	1. στέγης μονόριχτης	6/7	ι					% ΚΛΙΣΗ ΠΡΟΕΞ.
		2. στέγης δίριχτης	6/7	ι	6/7	ι			%
		3. στέγης τετράριχτης	6/7	ιι	6/7	ι			%
		4. δώματος	5/11	α	5/11	α			
		5. θόλου							
Β	ΟΨΕΙΣ	1. κύρια όψη	1/2	γ/δ	1/2	γ/δ			σκίτσο
		2. λοιπές όψεις	1/2	γ/δ	1/2	γ/α			
		3.							
Γ	ΣΤΕΓΕΣ	1. ανοιχτός ακάλυπτος	2	α	2	α			σκίτσο
		2. ανοιχτός καλυμμένος							
		3. κλειστός							
		4. στοά-χαγιάτι							
		5.							
Δ	ΣΚΑΛΕΣ	1. εξωτών	2	α	2	α			σκίτσο
		2. εξωτερικής σκάλας	1/2	γ/δ	1/2	γ/δ			
		3. δώματος			1/2	γ/α			
		4.							
Ε	ΑΝΟΙΓΜΑΤΑ	Ποσοστό ανοιγμάτων		%		%		%	σκίτσο
		1. οριζόντιο πρέκι	1/3	γ	1/3	γ			
		2. ημικυκλικό πρέκι	1	γ					
		3. τοξωτό πρέκι	1	γ					
		4.							
ΣΤ	ΚΟΥΦΩΜΑΤΑ	1. ταμπλαδωτά	3		3				σκίτσο
		2. καρφωτά	3		3				
		3. περσιδωτά	3		3				
		4. με καΐτια							
		5. με γεννίτη	3	-					
		6.							



α/α		ΣΤΟΙΧΕΙΑ ΤΟΥ ΚΤΙΡΙΟΥ ΚΥΡΙΑΡΧΟΣ ΤΥΠΟΣ	ΙΣΟΓΕΙΟ ΥΛΙΚ.	ΙΣΟΓΕΙΟ ΧΡΩΜ.	Α' ΟΡΟΦ. ΥΛΙΚ.	Α' ΟΡΟΦ. ΧΡΩΜ.	Β' ΟΡΟΦ. ΥΛΙΚ.	Β' ΟΡΟΦ. ΧΡΩΜ.	ΠΑΡΑΤΗΡΗΣΕΙΣ ΛΕΠΤΟΜΕΡΕΙΕΣ
Η	ΑΡΧΙΤ. ΣΤΟΙΧΕΙΑ	1. γείσα							σκίτσο
		2. κορνιζώματα							
		3. παραστάδες							
		4. φουρούσια							
		5 αετώματα							
		6. καμινάδες	1/2	γ/δ	1/2	γ/α			
Θ	ΠΕΡΙΦΡΑΞ	1. μανδρότοιχος ψηλός	1/2	γ/δ					σκίτσο
		2. μανδρότοιχος χαμηλός							
		3. άλλος τρόπος							

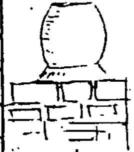

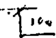

ΥΠΟΜΝΗΜΑ - ΚΩΔΙΚΑΣ ΣΥΜΒΟΛΙΚΩΝ ΑΡΙΘΜΩΝ


ΥΛΙΚΑ	1	ΠΕΤΡΑ	5	ΠΛΑΚΕΣ ΠΕΤΡΙΝΕΣ	9	ΣΙΔΗΡΟΣ
	2	ΣΟΒΑΣ-ΚΟΝΙΑΜΑ	6	ΚΕΡΑΜΙΔΙΑ ΒΥΖΑΝΤΙΝΑ	10	ΧΩΜΑ
	3	ΞΥΛΟ	7	ΚΕΡΑΜΙΔΙΑ ΓΑΛΛΙΚΑ	11	ΓΥΨΟΣ
	4	ΤΟΥΒΛΟ	8	ΛΑΜΑΡΙΝΑ	12	
ΧΡΩΜΑ	α	ΛΕΥΚΟ	ε	ΩΧΡΑ	η	
	β	ΜΑΥΡΟ	ι	ΚΟΚΚΙΝΟ	ζ	
	γ	ΓΚΡΙΖΟ	π	ΜΠΛΕ		
	δ	ΩΧΡΑ	θ	ΚΙΤΡΙΝΟ		

Αποδίδεται στο υπ' αριθ. 6149/25-9-84 αναφορά κ. Νομάρχη Χανίων

ΦΩΤ. ΚΥΡΙΑΡΧΟΥ ΤΥΠΟΥ



ΦΩΤ. ΚΑΤΑ ΤΗΝ ΚΡΙΣΗ ΤΟΥ ΜΕΛΕΤΗΤΗ

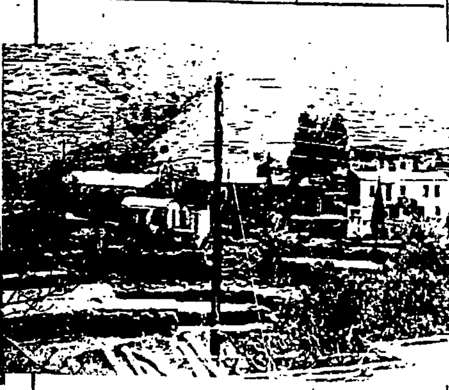

ΜΕΛΙΣΣΙΑ
ΠΛΑΓΙΑ

ΠΙΝΑΚΑΣ Α.2.1.

ΔΕΛΤΙΟ ΑΡΧΙΤΕΚΤΟΝΙΚΗΣ ΑΝΑΓΝΩΡΙΣΗΣ

ΟΙΚΙΣΜΟΣ : ΚΑΜΠΟΣ
ΔΗΜΟΣ/ΚΟΙΝ.: ΚΑΜΠΟΥ
ΑΡ. ΕΣΥΕ : 9421242 02 03
ΝΟΜΟΣ : ΧΑΝΙΩΝ

ΣΥΣΤΗΜΑ ΔΟΜΗΣΗΣ | ΣΥΝΕΧΕΣ | Π. ΕΛΕΥΘΕΡΟ | ΠΤΕΡΥΓΙΟ

α/α		ΣΤΟΙΧΕΙΑ ΤΟΥ ΚΤΙΡΙΟΥ ΚΥΡΙΑΡΧΟΣ ΤΥΠΟΣ	ΙΣΟΓΕΙΟ ΥΛΙΚ.	ΙΣΟΓΕΙΟ ΧΡΩΜ.	Α' ΟΡΟΦΟΣ ΥΛΙΚ.	Α' ΟΡΟΦΟΣ ΧΡΩΜ.	Β' ΟΡΟΦΟΣ ΥΛΙΚ.	Β' ΟΡΟΦΟΣ ΧΡΩΜ.	ΠΑΡΑΤΗΡΗΣΕΙΣ ΛΕΠΤΟΜΕΡΕΙΕΣ
Α	ΕΠΙΚΑΛΥΨΗ	1. στέγης μονόριχτης	647	ι					% ΚΛΙΣΗ ΠΡΟΕΞ.
		2. στέγης δίριχτης	647	ι	647	ι			%
		3. στέγης τετράριχτης	647	κ	647	ι			%
		4. δώματος	511	α	511	α			
		5. θόλου							
Β	ΟΨΕΙΣ	1. κύρια όψη	142	γδ	142	γδ			σκίτσο
		2. λοιπές όψεις	142	γδ	142	βα			
		3.							
Γ	ΕΞΩΣΤΕΣ	1. ανοιχτός ακάλυπτος	2	α	2	α			Πλάτος μήκος
		2. ανοιχτός καλυμμένος							
		3. κλειστός							
		4. στοά-χαγιάτι							
		5.							σκίτσο
Δ	ΣΤΗΘΑΙΑ	1. εξωστών	2	α	2	α			
		2. εξωτερικής σκάλας	142	γδ	142	γδ			
		3. δώματος			142	γδ			
		4.							σκίτσο
Ε	ΑΝΟΙΓΜΑΤΑ	Ποσοστό ανοιγμάτων	%		%		%		
		1. οριζόντιο πρέκι	143	γ	143	γ			
		2. ημικυκλικό πρέκι	1	γ					
		3. τοξωτό πρέκι	1	γ					
		4.							σκίτσο
Ζ	ΚΟΥΦΩΜΑΤΑ	1. ταμπλαδωτά	3		3				
		2. καρφωτά	3		3				
		3. περσιδωτά	3		3				
		4. με καΐτια							
		5. με φεγγίτη	3						
		6.							σκίτσο

α/α		ΣΤΟΙΧΕΙΑ ΤΟΥ ΚΤΙΡΙΟΥ ΚΥΡΙΑΡΧΟΣ ΤΥΠΟΣ	ΙΣΟΓΕΙΟ ΥΛΙΚ.	ΙΣΟΓΕΙΟ ΧΡΩΜ.	Α' ΟΡΟΦ. ΥΛΙΚ.	Α' ΟΡΟΦ. ΧΡΩΜ.	Β' ΟΡΟΦ. ΥΛΙΚ.	Β' ΟΡΟΦ. ΧΡΩΜ.	ΠΑΡΑΤΗΡΗΣΕΙΣ ΛΕΠΤΟΜΕΡΕΙΕΣ
Η	ΑΡΧΙΤ. ΣΤΟΙΧΕΙΑ	1. γείσα							
		2. κορνιζώματα							
		3. παραστάδες							
		4. φουρούσια							
		5 αετώματα							
		6. καμινάδες	142	γδ	142	γδ			σκίτσο
Θ	ΠΕΡΙΦΡΑΞΙΣ	1. μανδρότοιχος ψηλός	142	γδ					
		2. μανδρότοιχος χαμηλός							
		3. άλλος τρόπος							σκίτσο


ΥΠΟΜΝΗΜΑ - ΚΩΔΙΚΑΣ ΣΥΜΒΟΛΙΚΩΝ ΑΡΙΘΜΩΝ


ΥΛΙΚΑ	1	ΠΕΤΡΑ	5	ΠΛΑΚΕΣ ΠΕΤΡΙΝΕΣ	9	ΣΙΔΗΡΟΣ
	2	ΣΟΒΑΣ-ΚΟΝΙΑΜΑ	6	ΚΕΡΑΜΙΔΙΑ ΒΥΖΑΝΤΙΝΑ	10	ΧΩΜΑ
	3	ΞΥΛΟ	7	ΚΕΡΑΜΙΔΙΑ ΓΑΛΛΙΚΑ	11	ΓΥΨΟΣ
	4	ΤΟΥΒΛΟ	8	ΛΑΜΑΡΙΝΑ	12	
ΧΡΩΜΑ	α	ΛΕΥΚΟ	ε	ΩΜΠΡΑ	η	
	β	ΜΑΥΡΟ	ι	ΚΟΚΚΙΝΟ	ζ	
	γ	ΓΚΡΙΖΟ	π	ΜΠΛΕ		
	δ	ΩΧΡΑ	θ	ΚΙΤΡΙΝΟ		

Συνοδεύει την υπ' αριθ. 0149/25-9-87 απόφαση Ε. Νομάρχη

ΦΩΤ. ΚΥΡΙΑΡΧΟΥ ΤΥΠΟΥ

ΦΩΤ. ΚΑΤΑ ΤΗΝ ΚΡΙΣΗ ΤΟΥ ΜΕΛΕΤΗΤΗ

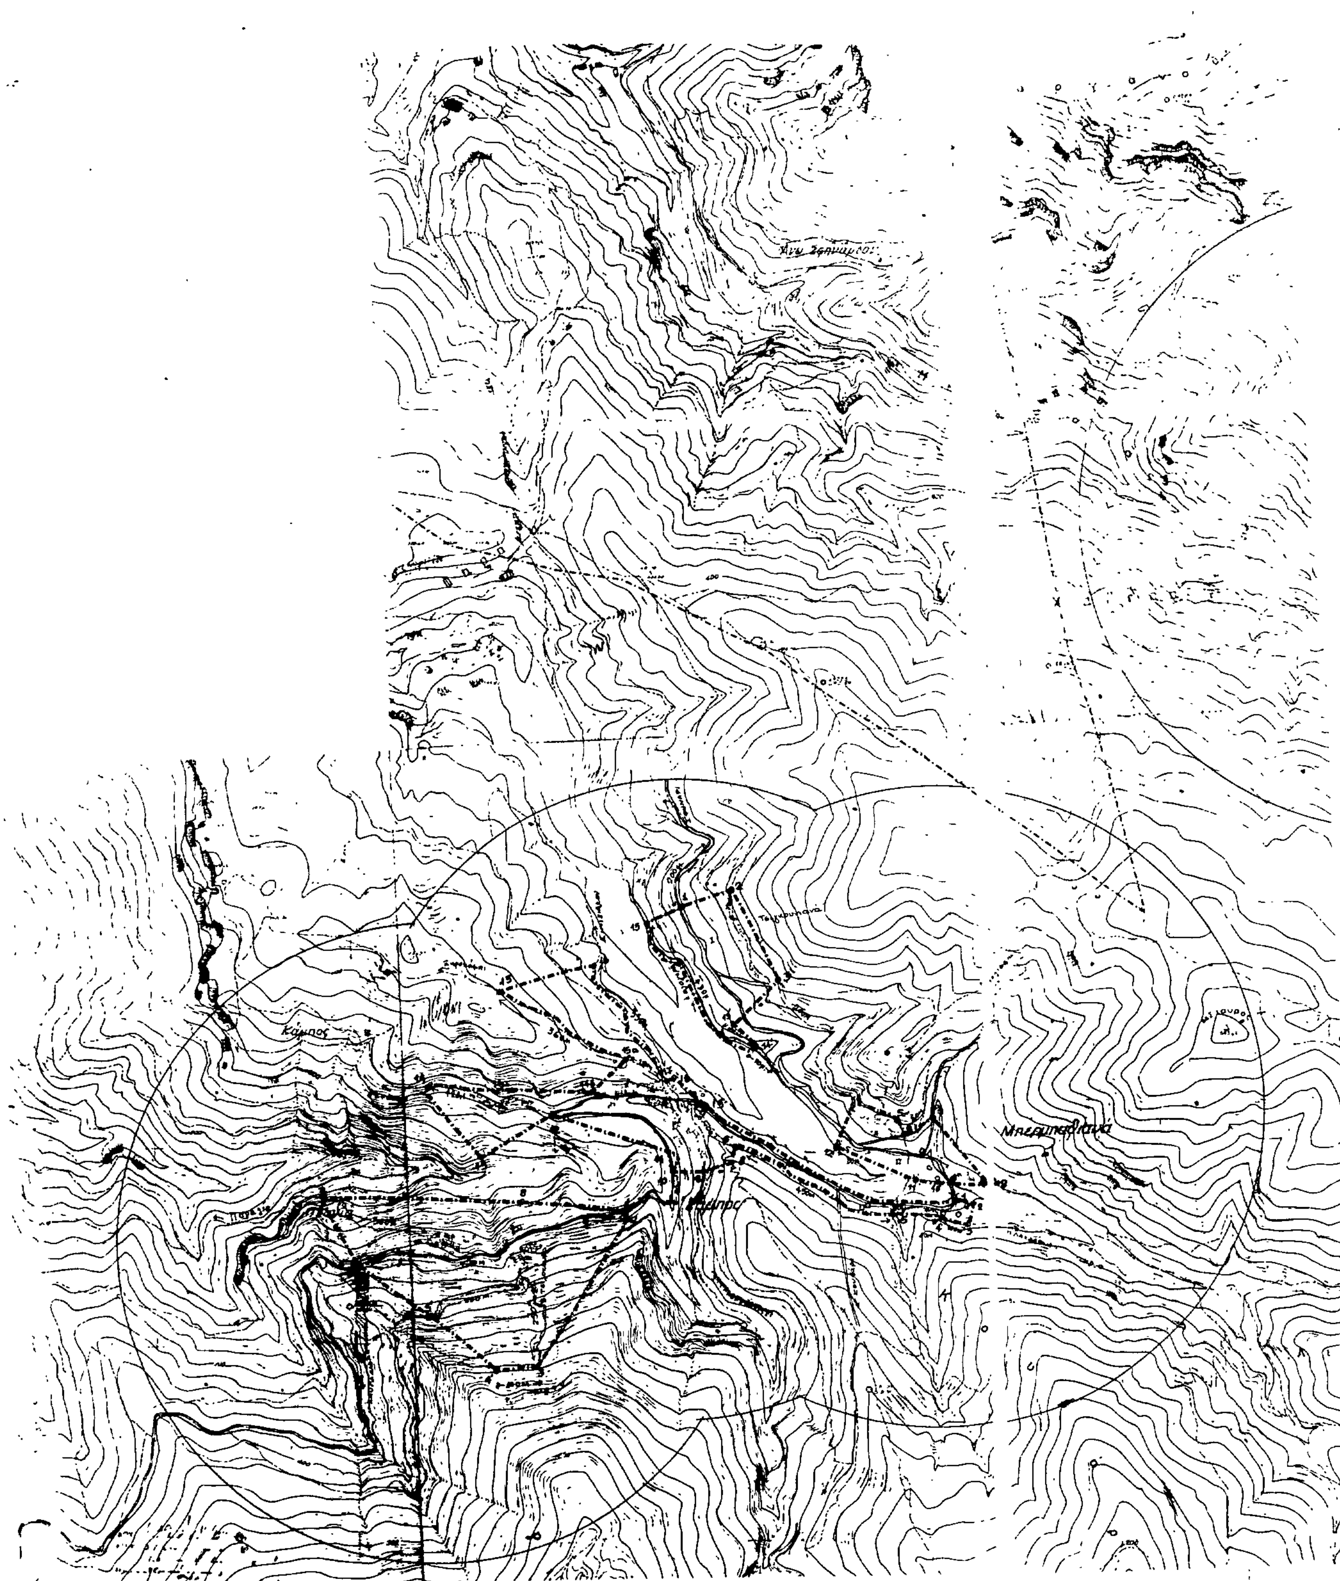

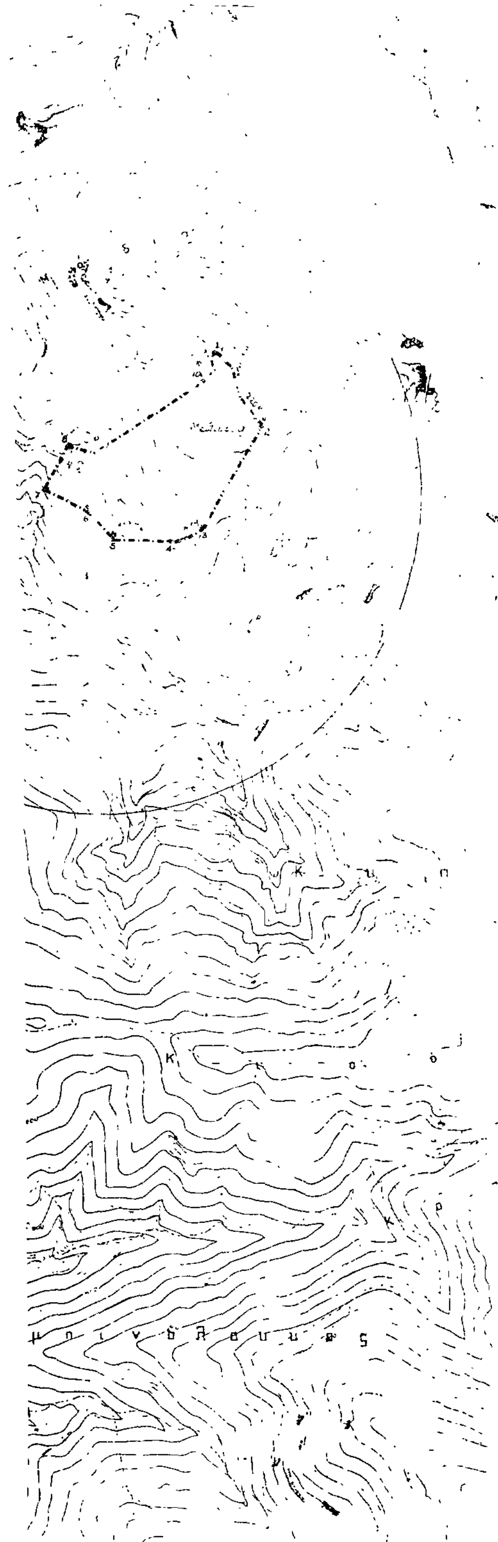

Υ Χ.Ο.Π ΑΝΟΙΧΤΕΣ ΠΟΛΕΙΣ

Υ.Χ.Ο.Π ΑΝΟΙΧΤΕΣ ΠΟΛΕΙΣ

Όρια Οικισμού: Μελισσιά

1 Διασταύρωση μονοπατιών προς Μόδια, 2. Διασταύρωση μονοπατιών προς Συρικάρι σε απόστ. 220μ από το σημείο 1, στο 2 φθάνομε από το 1 ακολουθώντας το μονοπάτι, 3. Σημείο του κεντρικού δρόμου σε απόστ. 50μ από το Δημοτ Σχολείο, 4. Σημείο του ιδίου δρόμου 100μ από το σημείο 3. Στο 4 φθάνομε από το 3 ακολουθώντας το δρόμο αυτό, 5 Νότια πλευρά Γεωργακάκη Στεφ., 6 Νότια πλευρά Κοινοτικής στέρνας, 7 Δυτική πλευρά βοηθητικού κτίσματος κοντά στο ρέμα, 8. ΒΔ γωνία οικίας Σχοινοπλοκάκη Γρηγ, 9. Βόρεια πλευρά οικίας Βεστάκη Δημ, 10. Σημείο μονοπατιού προς Μόδια σε απόστ. 100μ. από το σημείο 1. Ακολουθώντας το μονοπάτι επιστρέφουμε στο σημείο 1 κ' κλείνομε την οριοθέτηση του οικισμού Μελισσιά.

Όρια Οικισμού: Κάμπου

1. Σημείο του Επαρχ. δρόμου στην ευθυγραμμία της Βόρειας πλευράς της οικοδομής Σχοινοπλοκάκη Ιακώβου, 2. Β.Α γωνία της ίδιας οικοδομής, 3. Σημείο μονοπατιού προς Πλακάλωνα σε απόσταση 100μ από την αρχή του, 4. Σημείο του ιδίου μονοπατιού σε απόστ 40μ. από την αρχή του. Στο 4 φθάνομε από το 3 ακολουθώντας το μονοπάτι, 5. Σημείο διασταύρωσης παλαιού δρόμου με μονοπάτι σε απόστ 40μ. από την αρχή του μονοπατιού, 6. Σημείο του ιδίου παλαιού δρόμου σε απόστ. 450μ. από το σημείο 5. Στο 6 φθάνομε από το 5 ακολουθώντας τον παλαιό δρόμο, 8. Σημείο μονοπατιού προς το νότιο συνοικισμό του Κάμπου κ' σε απόστ 190μ από τη διασταύρωση του με τον κεντρικό δρόμο, 9. Νότια πλευρά οικίας Στημαδοράκη Γιάννη, 10. Σημείο του Επαρχ. δρόμου κ' σε απόσταση 80μ από τη γεφυρούλα του ρέματος στη στροφή, 11. Σημείο του Επαρχ δρόμου σε απόστ 50μ από το 10 Στο 11 φθάνομε από το 10 ακολουθώντας τον Επαρχ δρόμο, 12 Σημείο διασταύρωσης του Επαρχ δρόμου με αγροτ προς την γειτονιά Βεστιανά, 13 Νότια πλευρά παλαιού Ελαιοτριβείου Χαιρετάκη Στάθη, 14. Σημείο αγροτ δρόμου προς Ακρωτήρι σε απόστ 120μ από την οικία Θεοδωράκη Κωνσ., 14α Αλώνι Χαρτζουλάκη Ευτύχη, 14β. Β.Δ γωνία οικίας Χαρτζουλάκη Ευτ., 15α. Σημείο αγροτ δρόμου προς Ξηροκάμπι κ σε απόστ 120μ από το σημείο 17, 15. Σημείο αγροτ δρόμου προς Καλογερά σε απόσταση 360μ από το σημείο 15α στο 15 φθάνομε από το 15α ακολουθώντας τον αγροτικό δρόμο. 16. Σημείο μονοπατιού προς Σιμισιανού κ σε απόστ. 350μ από το σημείο 17, 17. Σημείο συνάντησης του αγροτ. δρόμου με μονοπάτι προς Σιμισιανού Στο 17 φθάνομε από το 16 ακολουθώντας τον αγροτικό δρόμο, 18. Β.Α γωνία οικίας Χατζάκη Νικ, 19. Σημείο του Επαρχ δρόμου στην ευθυγραμμία της δυτικής πλευράς της οικίας Χαρτζουλάκη Ελευθ. Από το σημείο 18 ακολουθούμε τον Επαρχ δρόμο κ' φθάνομε στο σημείο 1. Έτσι κλείνομε την οριοθέτηση του Οικισμού.

Όρια Γειτονιάς: Τσιγκουνιανά I

1 Σημείο του Επαρχ δρόμου από Σφηνάρι σε απόστ. 200μ. από την απότομη στροφή, 2. Σημείο μονοπατιού σε 10μ. από το Βόρειο τελευταίο σπίτι του χωριού ιδιοκτ Λιουδάκη Πολύδωρου, 3 Σημείο μονοπατιού σε 200μ. από την στροφή πάνω στο ρέμα, 13. Β Α γωνία κτίσμ. Τσικάκη Ελπιδοφόρου, 14. Σημείο του αγροτ. δρόμου προς Καλογερά σε απόστ. 10μ από την διασταύρωση του με τον κεντρικό δρόμο, 15. Σημείο του ιδίου αγροτ δρόμου σε απόστ 430μ. από το σημείο 14. Στο 15 φθάνομε από το 14 ακολουθώντας τον αγροτ δρόμο. Από το 15 επιστρέφομε στο 1 κ' κλείνομε την γειτονιά Τσιγκουνιανά.

Όρια Γειτονιάς: Μπερμπαδιανά. II

4 Β Α γωνία οικίας Τζανάκη Μύρωνα, 5. Σημείο μονοπατιού 50μ από την διασταύρωση του με άλλο Ανατολικά, 6. Διασταύρωση μονοπατιών. Στο 6 φθάνομε από το 5 ακολουθώντας το μονοπάτι, 7. Σημείο διασταύρωσης μονοπατιού με αγροτ. δρόμο προς Μελισσιά Στο 7 φθάνομε από το 6 ακολουθώντας το μονοπάτι, 8. Ανατολική πλευρά κτίσματος Σχοινοπλοκάκη Ιακώβου, 9. Σημείο του Επαρχ δρόμου στη διασταύρωση του με το αρδευτικό αυλάκι, 10. Νότια πλευρά καφενείου Σχοινοπλοκάκη Αλέξ, 11 Νότια γωνία Εκκλ. Αγ. Γεωργίου, 12. Σημείο αρδευτικού αυλακα 80μ από την διασταύρωση του με τον Επαρχ. δρόμο. Από το σημείο 12 επιστρέφομε στο 4 κ' κλείνομε την οριοθέτηση της γειτονιάς Μπερμπαδιανά.

Όρια Οικισμού · Πλαγιά

1 Σημείο του Επαρχ. δρόμου στην ευθυγραμμία της Ανατολικής πλευράς του κτίσματος Χαιρετάκη Στάθη, 2. Ν Α γωνία του προηγούμενου κτίσματος, 3. Σημείο αγροτ δρόμου προς Βιτσιλόκουμο σε απόστ 250μ από την διασταύρωση του, με άλλον προς δυτικά, 4 Σημείο του αγροτικού δρόμου σε απόστ 100μ δυτικά από το 3. Στο 4 φθάνομε από το 3 ακολουθώντας τον δρόμο, 5 Σημείο παλαιού δρόμου προς Αμυγδαλοκεφάλι σε απόστ 250μ από την διασταύρωση του με τον αγροτ δρόμο προς Βιτσιλόκουμο, 6 Σημείο του Επαρχ δρόμου προς Αμυγδαλοκεφάλι σε απόστ 720μ από το σημείο 1, 7. Σημείο αγροτ δρόμου προς παραλία σε απόστ 300μ. από την οικία Χαιρετάκη Φώτη, 8. Β Α γωνία παλαιού Ελαιοτριβείου Χαιρετάκη Στάθη. Από το σημείο 8 επιστρέφομε στο 1 κ' κλείνομε την οριοθέτηση του Οικισμού Πλαγιά

Αρτιότητα οικοπέδων των Οικισμών: 500 τ.μ.

ΧΑΝΙΑ 25-9-1987

Ο ΠΡΟΪΣΤΑΜΕΝΟΣ Τ.Υ.Π.Ε	Ο ΝΟΜΑΡΧΗΣ
ΔΗΜ ΠΑΡΚΑΛΟΣ ΤΟΠΟΓ ΜΗΧ.	Μ. ΜΠΡΙΛΛΑΚΗΣ

ΝΟΜΟΣ ΧΑΝΙΩΝ ΚΟΙΝΟΤΗΤΑ: ΚΑΜΠΟΥ
Οικισμος Μελισσια–Πλαγια–Καμπος–Μπερμπαδιανα

ΥΠΟΜΝΗΜΑ

Όριο ΟΤΑ
Όριο οικισμού
Ονομασίες

ΟΡΙΟΘΕΤΗΣΗ ΟΙΚΙΣΜΟΥ

Μάιος '87

Υπουργειο Χωροταξιας Οικισμου και Περιβαλλον

ΤΟ ΑΡΧΙΤΕΚΤΟΝΙΚΗΣ ΑΝΑΓΝΩΡΙΣΗΣ

ΟΙΚΙΣΜΟΣ :	ΜΟΔΙ
~~ΔΗΜΟΣ~~/ΚΟΙΝ. :	ΜΟΔΙ
ΑΡ. ΕΣΥΕ :	94312801
ΝΟΜΟΣ :	ΧΑΛΙΩΝ

ΟΜΑ ΔΙΑΧΕΙΡΙΣΗΣ | ΣΥΝΕΧΕΣ | Π. ΕΛΕΥΘΕΡΟ | ΠΤΕΡΥΓΩΝ X

ΣΤΟΙΧΕΙΑ ΤΟΥ ΚΤΙΡΙΟΥ	ΙΣΟΓΕΙΟ		Α' ΟΡΟΦΟΣ		Β' ΟΡΟΦΟΣ		ΠΑΡΑΤΗΡΗΣΕΙΣ
ΚΥΡΙΑΡΧΟΣ ΤΥΠΟΣ	ΥΛΙΚ.	ΧΡΩΜ.	ΥΛΙΚ.	ΧΡΩΜ.	ΥΛΙΚ.	ΧΡΩΜ.	ΛΕΠΤΟΜΕΡΕΙΕΣ
1. στέγης μονόρριχτης	6ιζ	ι	6ιζ	ι			22%
2. στέγης δίρριχτης	6ιζ	ι	6ιζ	ι			22%
3. στέγης τετράριχτης			6ιζ	ι			22%
4. δώματος	5	α	5	α			
5. άλλου							
1. κύρια όψη	2	α-δ.	2	α-δ.			
2. λοιπές όψεις	2	α-δ.	2	α-δ.			
3.							
1. ανοιχτός ακάλυπτος							
2. ανοιχτός καλυμμένος							
3. κλειστός							
4. στοά-χαγιάτι							
5.							
1. εξωτών							
2. εσωτερικής αυλής			2	α			
3. δώματος			2	α			
4.							
ποσοστό ανοιγμάτων	40	%	40	%			
1. οριζόντιο πρέκι	1	α	1	α			
2. τοξωτό πρέκι	1	α					
3. ευθύγραμμο πρέκι							
4.							
1. ταμπλαδωτά	2		3				
2. ταμπλαδωτά	3		3				
3. περσιδωτά	2		3				
4. με καΐτια							
5. με σανίδια	3		3				
6. Gεδεεισ	5						

ΣΤΟΙΧΕΙΑ ΤΟΥ ΚΤΙΡΙΟΥ	ΙΣΟΓΕΙΟ		Α' ΟΡΟΦ.		Β' ΟΡΟΦ.		ΠΑΡΑΤΗΡΗΣΕΙΣ
ΚΥΡΙΑΡΧΟΣ ΤΥΠΟΣ	ΥΛΙΚ.	ΧΡΩΜ.	ΥΛΙΚ.	ΧΡΩΜ.	ΥΛΙΚ.	ΧΡΩΜ.	ΛΕΠΤΟΜΕΡΕΙΕΣ
1. φέρι	2	α	2	α			
2. κορνιζώματα	2	α	2	α			
3. κονσολάδες							
4. φουρούσια							
5. πεσώματα							
6. κομινάδες	2	α	2	α			σκίτσο

ΠΕΡΙΦΡΑΞΗ			
1. μανδρότοιχος ψηλός			
2. μανδρότοιχος χαμηλός	2	α	
3. άλλος τρόπος			σκίτσο

ΥΠΟΜΝΗΜΑ - ΚΩΔΙΚΑΣ ΣΥΜΒΟΛΙΚΩΝ ΑΡΙΘΜΩΝ

ΥΛΙΚΑ

1	ΠΕΤΡΑ	5	ΠΛΑΚΕΣ ΠΕΤΡΙΝΕΣ	9	ΣΙΔΗΡΟΣ
2	ΣΟΒΑΣ-ΚΟΝΙΑΜΑ	6	ΚΕΡΑΜΙΔΙΑ ΒΥΖΑΝΤΙΝΑ	10	ΧΩΜΑ
3	ΞΥΛΟ	7	ΚΕΡΑΜΙΔΙΑ ΓΑΛΛΙΚΑ	11	ΓΥΨΟΣ
4	ΤΟΥΒΛΟ	8	ΛΑΜΑΡΙΝΑ	12	


ΧΡΩΜΑ


α	ΛΕΥΚΟ	ε	ΩΧΡΑ	η	Συνοδεύει την υπ' αριθ.
β	ΜΠΛΕ	ι	ΚΟΚΚΙΝΟ	ζ	6149/25-9-87
γ	ΓΚΡΙ	π	ΠΡΑΣΙΝΟ		απόφασή κ. Νομάρχη
δ	[illegible]	θ	ΚΙΤΡΙΝΟ		

Δικατερίνη Θωμαδάκη
Αρχιτέκτων - Μηχανικός

ΦΩΤ. ΚΥΡΙΑΡΧΟΥ ΤΥΠΟΥ

ΦΩΤ. ΚΑΤΑ ΤΗΝ ΚΡΙΣΗ ΤΟΥ ΜΕΛΕΤΗΤΗ

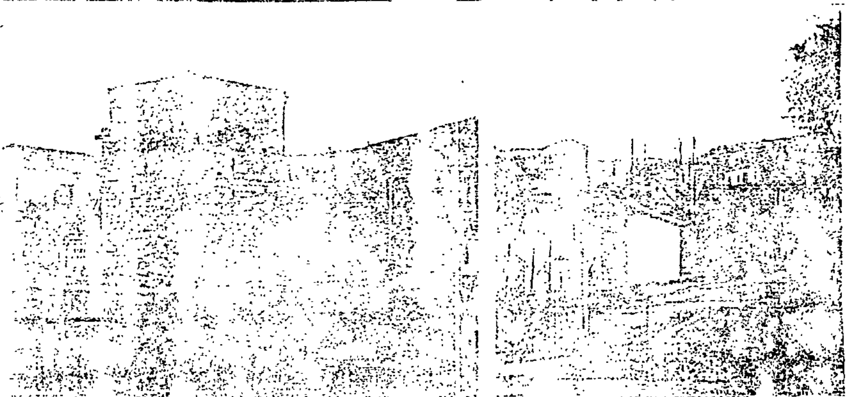

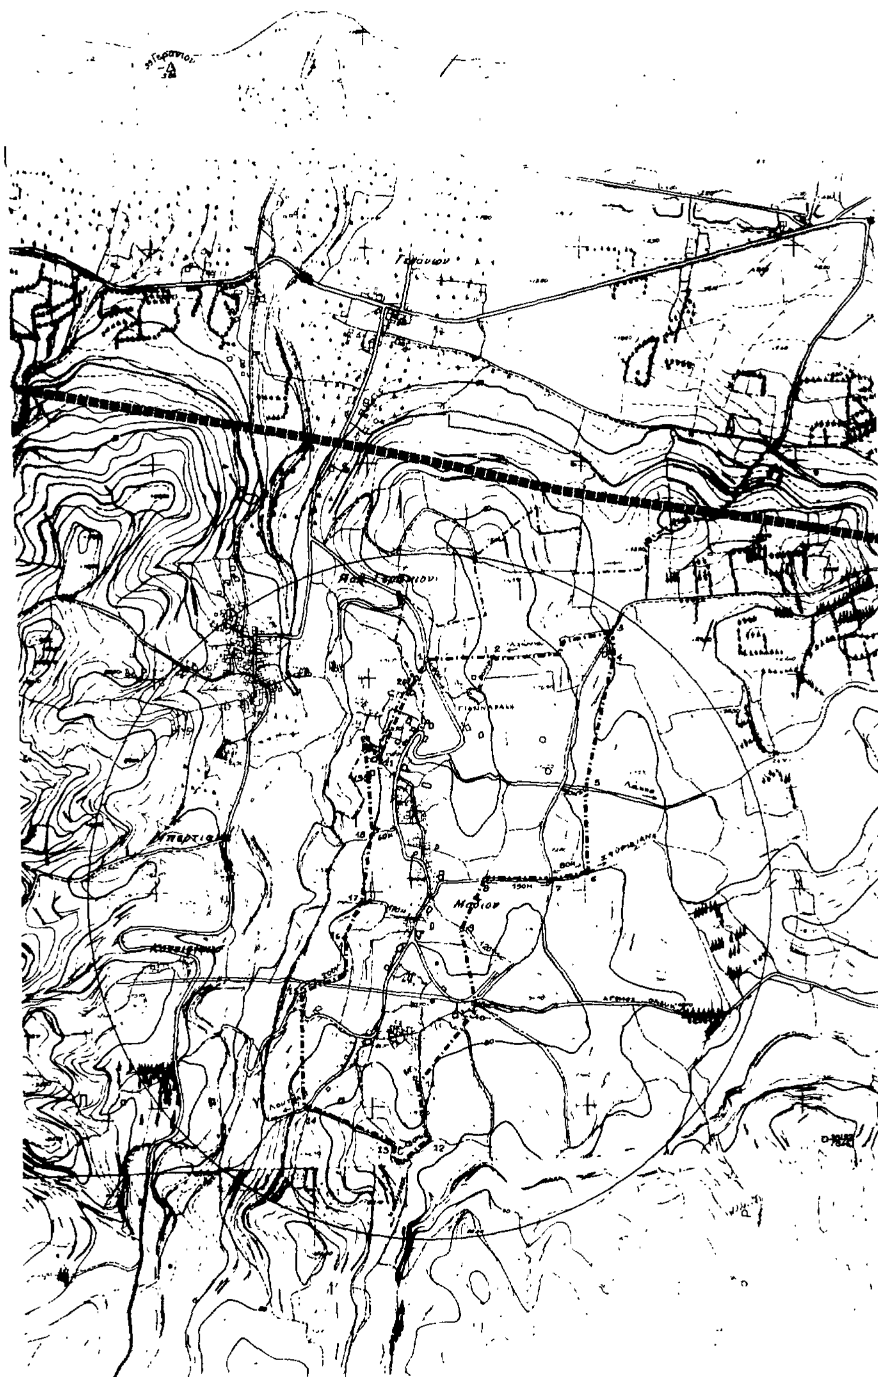

Y.X.O.Π

ΑΝΟΙΧΤΕΣ ΠΟΛΕΙΣ

Ορια Οικισμού: Μόδι

1 Σημείο του Κοινοτικού δρόμου στη διασταύρωση του με μονοπάτι προς την οικία Ξενάκη Ιωάννας. Το σημείο 1 ορίζεται επίσης σε απόστ 80μ από άλλο δρόμο που οδηγεί στη γειτονιά Γιανναράκη, 2 Σημείο στροφής μονοπατιού προς Αλώνια σε απόστ 80μ. από την οικία κληρ. Γιανναράκη, 3. Σημείο διασταύρωσης του προηγούμενου μονοπατιού με αγροτ δρόμο προς Νεκροταφείο, στο 3 φθάνομε από το 2 ακολουθώντας το μονοπάτι, 4. Σημείο μονοπατιού 60μ. από τη διασταύρωση του με τον αγροτ δρόμο, 5. Σημείο αγροτικού δρόμου προς Λάκκο σε απόστ. 50μ. από τη διασταύρωση του με άλλο προς Νεκροταφείο, 6. Σημείο αγροτ. δρόμου προς Σφυριδιανά σε απόστ 80μ από τη διασταύρωση του με άλλο προς Νεκροταφείο (σημείο 7), 7. Σημείο διασταύρωσης των αγροτ. δρόμων που προαναφέραμε, στο 7 φθάνομε από το 6 ακολουθώντας το δρόμο, 8. Σημείο διασταύρωσης του προηγούμενου αγροτ. δρόμου με μονοπάτι από Βόρεια σε απόσταση περίπου 150μ. από το σημείο 7. Στο 8 φθάνομε από το 7 ακολουθώντας το δρόμο, 9. Σημείο μονοπατιού προς Νεκροταφείο σε απόστ. 120μ. από τη Β Δ πλευρά του Νεκροταφείου, 10. Ν Α γωνία του παλαιού Νεκροταφείου Εκκλ Μεταμορφώσεως, 11. Ν.Α γωνία κτίσματος Μανιό Ηρακλή, 12. Διασταύρωση αγροτ. δρόμων προς Κολύμπες, σε απόστ. 190μ. από το σημείο 11. Στο 12 φθάνομε ακολουθώντας το δρόμο που περνά μπροστά από το 11, 13. Άλλη διασταύρωση αγροτ. δρόμων σε απόστ 130μ. από το σημείο 12, στο 13 φθάνομε από το 12 ακολουθώντας τον ένα δρόμο, 14. Διασταύρωση αγροτ δρόμων προς Λουτράκι, στο 14 φθάνομε ακολουθώντας το δρόμο από το 13, 15 Σημείο διασταύρωσης του δρόμου προς Λουτράκι με μονοπάτι από Βορρά, 16. Σημείο διασταύρωσης μονοπατιών σε απόσταση 200μ από το σημείο 15, στο 16 φθάνομε από το 15 ακολουθώντας το μονοπάτι, 17. Σημείο μονοπατιού σε απόστ 170μ. από τον κεντρικό δρόμο του οικισμού, 18. Σημείο μονοπατιού προς Κάτω Γεράνι σε απόστ 60μ από το κεντρικό δρόμο, 19. Ν.Δ γωνία οικίας Μαρκουλάκη Ιωάν., 20. Β Δ γωνία οικίας Μαρκουλάκη Εμμ., 21. Β.Α γωνία οικίας Μαρκουλάκη Ιωάν., 22. Σημείο δρόμου του Οικισμού στη προέκταση της Δυτικής πλευράς της οικίας Ξενάκη Ιωάννας. Από το σημείο 22 επιστρέφομε στο σημείο 1 κ' κλείνομε την οριοθέτηση του Οικισμού.

Αρτιότητα οικοπέδων του Οικισμού: 1.000 τ.μ.

ΧΑΝΙΑ 25-9-1987

Ο ΠΡΟΪΣΤΑΜΕΝΟΣ Τ.Π.Υ.Π.Ε	Ο ΝΟΜΑΡΧΗΣ
ΔΗΜ. [illegible]ΚΑΛΟΣ ΤΟΠΟΓ. ΜΗΧ.	Μ. ΜΠΡΙΛΛΑΚΗΣ

ΝΟΜΟΣ ΧΑΝΙΩΝ ΚΟΙΝΟΤΗΤΑ: ΜΟΔΙ
Οικισμος: Μοδι

ΥΠΟΜΝΗΜΑ

- — · — Ορια ΟΤΑ
- ▬ · ▬ · Οριο οικισμου
- 1 2 3 Ονομασιες

ΟΡΙΟΘΕΤΗΣΗ ΟΙΚΙΣΜΟΥ

Αριθμος σχεδιου: Π-11

Κλ. 1:5.000

Ημερ. Μαιος 87

Συνταξη: Γ. Κορκανης Πολιτ. Ε. Στυλιανακη Αρχιτ. Δ. Χαριτακης Αρχιτ. Κ. Θυμαδακη Αρχιτ. Α. Γιαντζη Σχεδ.

Υπουργειο Χωροταξιας Οικισμου και Περιβαλλοντος
ΔΙΕΥΘΥΝΣΗ ΧΩΡΟΤΑΞΙΑΣ

...ΑΣ Α.2...

...Ο ΑΡΧΙΤΕΚΤΟΝΙΚΗΣ ΑΝΑΓΝΩΡΙΣΗΣ

...Α ΔΟΜΗΣΗΣ	ΣΥΝΕΧΕΣ	Π. ΕΛΕΥΘΕΡΟ	ΠΤΕΡΥΓΩΝ

ΟΙΚΙΣΜΟΣ: Άγιοι Πάντες
ΔΗΜΟΣ/ΚΟΙΝ.: [illegible]
ΑΡ. ΕΝΤ.: [illegible]
ΝΟΜΟΣ: Χανίων

ΣΤΟΙΧΕΙΑ ΤΟΥ ΚΤΙΡΙΟΥ / ΚΥΡΙΑΡΧΟΣ ΤΥΠΟΣ	ΙΣΟΓΕΙΟ ΥΛΙΚ.	ΙΣΟΓΕΙΟ ΧΡΩΜ.	Α' ΟΡΟΦΟΣ ΥΛΙΚ.	Α' ΟΡΟΦΟΣ ΧΡΩΜ.	Β' ΟΡΟΦΟΣ ΥΛΙΚ.	Β' ΟΡΟΦΟΣ ΧΡΩΜ.	ΠΑΡΑΤΗΡΗΣΕΙΣ ΛΕΠΤΟΜΕΡΕΙΕΣ
1. στέγης μονόριχτης	6-7	ι					25% ΚΛΙΣΗ ΠΡΟΕΞ.
2. στέγης δίριχτης	6-7	ι	6-7	ι			25%
3. στέγης τετράριχτης			6-7	ι			25%
4. δώματος	5	διάφ.	5	[illegible]			
5. άλλου							
1. κύρια όψη	2-1	[illegible]	2-1	[illegible]			Β1 σκίτσο
2. λοιπές όψεις	2-1	[illegible]	2-1	[illegible]			
3.							
1. εξώστης ακάλυπτος							ΠΛΑΤΟΣ ΜΗΚΟΣ
2. εξώστης καλυμμένος							
3. κλειστός							
4. μισό-χαγιάτι							
5.							σκίτσο
1. εσωτερικών							
2. εξωτερικής σκάλας							
3. δώματος	[illegible]						
4.							σκίτσο
Ποσοστό ανοιγμάτων	20%		20%				Ε1
1. οριζόντιο πρέκι			1-2	διάφ.			
2. ημικυκλικό πρέκι	1-2	διάφ.					
3. τοξωτό πρέκι	1-2	διάφ.					
4.							σκίτσο
1. ταμπλαδωτά	3						Ζ2
2. καρφωτά	3	γ	3	γ			
3. περσιδωτά							
4. με καΐτια							
5. με φεγγίτη	3						
6. με σιδεριά	9						σκίτσο

Β1 Δ2 Ε3

ΣΤΟΙΧΕΙΑ ΤΟΥ ΚΤΙΡΙΟΥ / ΚΥΡΙΑΡΧΟΣ ΤΥΠΟΣ	ΙΣΟΓΕΙΟ ΥΛΙΚ.	ΙΣΟΓΕΙΟ ΧΡΩΜ.	Α' ΟΡΟΦ. ΥΛΙΚ.	Α' ΟΡΟΦ. ΧΡΩΜ.	Β' ΟΡΟΦ. ΥΛΙΚ.	Β' ΟΡΟΦ. ΧΡΩΜ.	ΠΑΡΑΤΗΡΗΣΕΙΣ ΛΕΠΤΟΜΕΡΕΙΕΣ
1. γείσα							
2. κορνιζώματα							
3. παραστάδες							
4. φουρούσια							
5. [illegible]							
6. καμινάδες	1-2	διάφ.	1-2	διάφ.			σκίτσο
1. μανδρότοιχος ψηλός	1-2	διάφ.					2.00 σκίτσο
2. μανδρότοιχος χαμηλός							
3. άλλος τρόπος							

ΣΗΜΕΙΩΣΗ - ΚΩΔΙΚΑΣ ΣΥΜΒΟΛΙΚΩΝ ΑΡΙΘΜΩΝ

1	ΠΕΤΡΑ	5	ΠΛΑΚΕΣ ΠΕΤΡΙΝΕΣ	9	ΣΙΔΗΡΟΣ
2	ΣΟΒΑΣ-ΚΟΝΙΑΜΑ	6	ΚΕΡΑΜΙΔΙΑ ΒΥΖΑΝΤΙΝΑ	10	ΧΩΜΑ
3	ΞΥΛΟ	7	ΚΕΡΑΜΙΔΙΑ ΓΑΛΛΙΚΑ	11	ΓΥΨΟΣ
4	ΤΟΥΒΛΑ	8	ΛΑΜΑΡΙΝΑ	12	

α	ΛΕΥΚΟ	ε	ΩΜΠΡΑ	η	
β	ΜΑΥΡΟ	ζ	ΚΟΚΚΙΝΟ	ι	
γ	ΓΚΡΙ	η	ΜΠΛΕ		
δ	ΩΧΡΑ	θ	ΚΙΤΡΙΝΟ		

Συνοδεύει την με αρ. πρωτ. 6149/25-9-87 απόφαση Ν. Νομάρχη

ΚΥΡΙΑΡΧΟΥ ΤΥΠΟΥ

ΦΩΤ. ΚΑΤΑ ΤΗΝ ΚΡΙΣΗ ΤΟΥ ΜΕΛΕΤΗΤΗ

Υ.Χ.Ο.Π

ΑΝΟΙΧΤΕΣ ΠΟΛΕΙΣ

Όρια Οικισμού. Άγιοι Πάντες

1. Σημείο του Επαρχιακού δρόμου προς Κάϊνα σε απόσταση 50μ από την παλαιά Εθνική οδό, 2. Σημείο αγροτ. δρόμου δίπλα στο Σχολείο σε απόστ. 50μ από την παλαιά Εθνική οδό, 3. Σημείο άλλου αγροτ. δρόμου σε αποστ. 80μ από τη διασταύρωση του με την παλαιά Εθνική οδό, 4. Η διασταύρωση του αγροτικού δρόμου με την παλαιά Εθνική οδό. Στο 4 φθάνομε από το 3 ακολουθώντας τον αγροτικό δρόμο, 5. Σημείο του παλαιού δρόμου προς Χανιά σε απόστ. 460μ από την διασταύρωση του με τον Κοινοτικό δρόμο προς Κάϊνα–Πεμόνια, 6. Σημείο του Επαρχ. δρόμου Κάϊνα–Πεμόνια κ' σε απόστ. 270μ. από τη διασταύρωση του με το δρόμο προς Παιδοχώρι, 7. Σημείο του Κοινοτικού δρόμου προς Παιδοχώρι κ' σε απόστ. 220μ. από τον άλλο Κοινοτικό προς Πεμόνια, 8. Σημείο της παλαιάς Εθνικής οδού στη διασταύρωση της με αγροτ. δρόμο από Βόρεια, 9. Σημείο του αγροτ. δρόμου σε απόστ. 50μ. από το σημείο 8. Στο 9 φθάνομε από το 8 ακολουθώντας τον αγροτ. δρόμο, 10. Βόρεια πλευρά αποθήκης Σγουράκη Κων/νου. Από το 10 επιστρέφομε στο σημείο 1 κ' κλείνομε την οριοθέτηση του Οικισμού.

Αρτιότητα οικοπέδων του Οικισμού: 1.000 τ.μ.

ΧΑΝΙΑ 25-9-1987

Ο ΠΡΟΪΣΤΑΜΕΝΟΣ
Τ. Π. Π. Ε
ΔΗΜ. ... ΚΑΛΟΣ
ΤΟΠΟΓ. ΜΗΧ.

Ο ΝΟΜΑΡΧΗΣ
Μ. ΜΠΡΙΛΛΑΚΗΣ

ΝΟΜΟΣ ΧΑΝΙΩΝ ΚΟΙΝΟΤΗΤΑ: ΠΑΙΔΟΧΩΡΙΟΥ
Οικισμος: Αγ. Παντες

ΥΠΟΜΝΗΜΑ

—·—·—	Οριο ΟΤΑ
▬·▬·▬	Οριο οικισμου
1 2 3	Ονομασιες

Ειδικοί Όροι Δόμησης

Η απόσταση των οικοδομών να είναι τουλάχιστον 30μ. από τον άξονα της Νέας Εθνικής οδού στο τμήμα του Οικισμού που περιορίζεται από το σημείο 1-10 κ' της παλαιάς Εθνικής οδού—


ΟΡΙΟΘΕΤΗΣΗ ΟΙΚΙΣΜΟΥ

Αριθμος σχεδιου: Π.11
Κλ 1:5.000
Ημερ Ιουν. 87.

Συνταξη: Γ. Καρκανης Πολεοδ., Ε. Στυλιανακη Αρχιτ., Δ. Χαριτακης Αρχιτ., Κ. Θωμαδακη Αρχιτ., Λ. Γιαντζη Σχεδ.

Υπουργειο Χωροταξιας Οικισμου και Περιβαλλοντος
ΔΙΕΥΘΥΝΣΗ ΧΩΡΟΤΑΞΙΑΣ



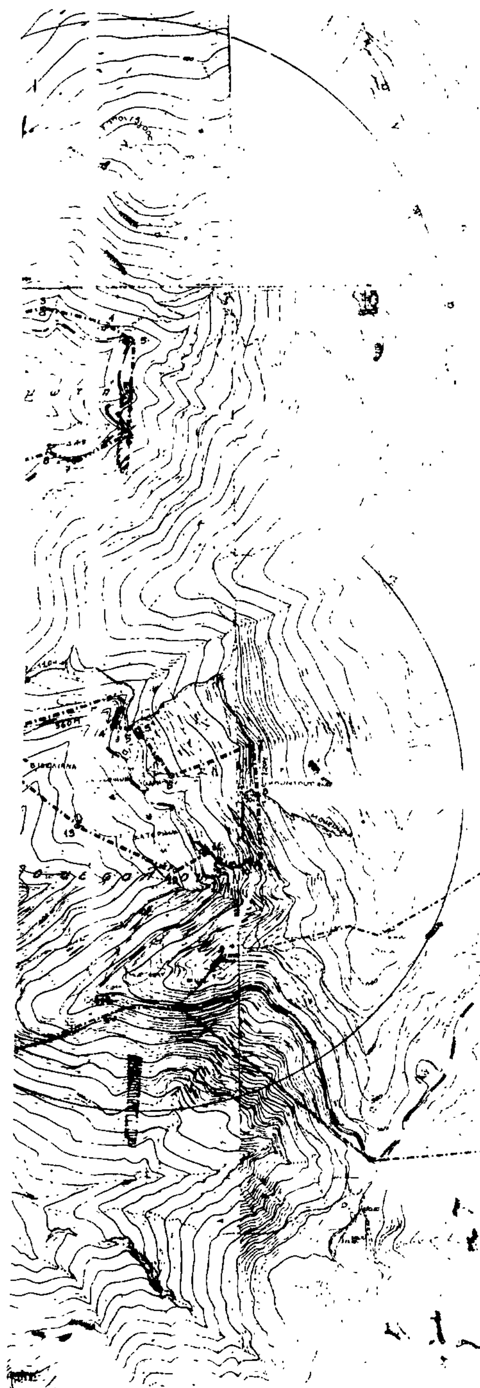

Χ.Ο.Π ΑΝΟΙΧΤΕΣ ΠΟΛΕΙΣ

Οικισμού Αμυγδαλοκεφάλι

1. Σημείο Επαρχιακού δρόμου σε αποστ. 190μ από την διασταύρωση του με το δρόμο προς τον οικισμό Λειβαδια, 2. Σημειο μονοπατιου σε αποστ. 150μ από την διασταύρωση του με τον Επαρχ δρόμο, 3. Σημείο διασταύρωσης του μονοπατιού με τον Επαρχ. δρόμο. Στο 3 φθάνουμε από το 2 ακολουθώντας το μονοπάτι σε απόστ. 150μ. περίπου, 4. Σημείο του Επαρχ δρομου σε αποστ 360μ από το σημείο 3. Στο 4 φθάνουμε από το 3 ακολουθώντας το δρόμο, 5 Σημείο διασταύρωσης μονοπατιού ... από την οικια Μαρτσακη Αικατ, 5΄ Β Α γωνία οικίας Μαρτσακη Αικατ, 6 Σημείο μονοπατιού σε απόσταση 140μ από τον Επαρχιακο δρόμο, 7. Σημείο μονοπατιού σε απόσταση 120μ απο το 8,

8. Σημείο μονοπατιού προς ... ανατολικά κ' σε απόστ 30μ. από την οικία Κουντουράκη ... γειτονιάς Κουντουριανών, 9. Ν Α γωνία οικιας Κουντουράκη ... 10. Σημειο του αγροτ δρόμου που περνά δίπλα από ... προς τη γειτονιά των Κουντουριανών κ' στην ευθυγραμμία της Νοτιας πλευράς της προηγούμενης οικίας, 11 Σημείο του ίδιου δρομου στην ευθυγραμμια της νότιας πλευράς ... Κοινοτικου Γραφειου, στο 11 φθάνουμε από το 10 ακολουθώντας τον αγροτικό δρόμο, 12 Ν Α γωνία κτίσματος Βιδαλάκη Ελευθ, 13 ... γωνία κτίσμ. κληρ. Χαιρετακη Νικ του Στρατή, 14. Ν Δ γωνία κτίσματος Βιδαλάκη Λευτέρη του Αντ., 15. Σημειο πάνω στη τετάρτη στροφή του δρομου προς Λειβάδια, 16. Σημειο πάνω στη δεύτερη στροφή του δρομου προς Λειβάδια, 17. Σημείο πανω στη πρώτη στροφή του ίδιου δρομου, 18. Σημειο του Επαρχ δρόμου κ' σε αποστ ...μ απο τη διασταύρωση του με αυτόν προς Λειβάδια. Από το σημείο 18 ακολουθώντας τον Επαρχ δρόμο επιστρέφομε στο σημείο 1, και κλείνομε την οριοθέτηση του Οικισμού.

Όρια Οικισμου: Κεραμωτής

1 Σημείο του Επαρχ. δρόμου απο Πλάτανο που ορίζεται σε απόστ. ...μ από το ερείπιο των κληρονόμων Μπατεσταkη Γεωργ., 2 Β Δ γωνία του προηγούμενου ερειπίου, 3. Β Α γωνία κτισματος Δημοτικου Σχολειου, 4 Β. Α γωνία κληρων Χοχλάκη Γεωργ, 5. Σημείο που ορίζεται πάνω στη στροφή του Επαρχ δρόμου, 6. Ν Α γωνία κτίσματος κληρ Μοτάκη Εμμ., 7 Σημείο διασταύρωσης του Επαρχ δρόμου με μονοπατι προς Νοτο, 8 Ν Δ γωνια κτίσμ. Στρατάκη Νικ., 9. Σημείο αγροτ δρόμου κ' σε αποστ 120μ από τη διασταυρωση του με άλλον εμπρός από την Εκκλ της Αγ Κυριακής, 10. Σημειο του ίδιου αγροτ δρόμου κ' σε αποστ. 150μ από την προηγούμενη διασταυρωση, 11. Σημείο διασταύρωσης αγροτικών δρόμ κ' σε απόσταση 330μ. από το σημείο 10, στο 11 φθάνουμε απο το 10 ακολουθώντας τον αγροτ δρόμο, 12 Ν Δ γωνιά κτίσμ. Μπατιστάκη Γ, 13 Σημείο διασταυρωσης αγροτ δρόμων κ' σε απόστ 290μ. απο το σημειο 14, 14. Το σημείο ορίζεται στη διασταύρωση του προηγούμενου αγροτ δρόμου με άλλον προς τον Οικισμό κ' σε απόστ 50μ περίπου από τη διασταύρωση του με τον Επαρχ δρόμο. Από το σημειο 14 επιστρέφομε στο 1 κ' κλείνομε την οριοθέτηση του Οικισμού

Συνεκτικο Τμήμα Οικισμού: Λειβάδια.

α Βόρεια πλευρά οικίας Μπαλαδάκη Βασ, β. Β Α γωνία οικίας Μπατιστάκη Ιωαν, γ. Β Α γωνια οικιας Κατερινάκη Αντ του Θεόδ., δ Ν Α γωνία οικίας Κατερινάκη Αντ του Θεόδ, ε. Ν Α γωνία οικίας Σκοινάκη Γεωργίας, ζ. Β Α γωνία οικίας Μαρτσακη Λευτ, η. Ν.Α γωνία οικίας Μαρτσάκη Λευτ., θ Ν Α γωνία οικίας Μαρτσάκη Κων., ι. Ν Α γωνία οικίας Χαιρετάκη Γεωργ, κ. Ν Α γωνία οικίας κληρ. Χαιδεμενάκη Δημ., λ. Ν Α γωνία οικίας Βιδαλάκη Ειρήνης, μ. Β Α γωνία κτίσματος πηγαδιού Χαιρετακη Γεωργ., ν Ν Α γωνία οικίας Στρατάκη Νικ, ξ Ν Δ γωνία οικίας Κουντουράκη, ο. Ν.Δ γωνία οικίας Χαιρετάκη ..., π Β Δ γωνία οικιας Βιδαλακη Ελευθ. του Κυριάκου, ρ. Β.Α γωνία οικιας Τσακμακιδη Γεωργ, σ. Β Δ γωνια οικίας Χαρτζουλακη Δημ., τ Β Δ γωνία οικίας Χαιδεμενάκη Βιργινίας, υ. Β Δ γωνία οικίας Παπουτσάκη Ματθαίου, φ Ν Δ γωνία οικίας Παπουτσάκη Ματθαίου, χ. Β Δ γωνία οικίας Χατζηγεωργίου Βασ Απο το σημειο χ επιστρέφουμε στο α κ' κλείνομε την οριοθετηση του Συνεκτικού Τμήματος του Οικισμού

Όρια Οικισμού Λειβαδια

1. Σημειο αγροτ δρόμου προς Κεραμωτή κ' σε απόστ. 50μ από την οικια Σκυλουράκη Στρατη, 2 Σημείο αγροτ δρόμου προς "Μοτάκη Ελια" κ' σε αποστ 250μ. από τη διασταύρωση του με δρόμο του Οικισμού, 3. Σημείο μονοπατιού προς Αμυγδαλοκεφάλι κ' σε απόστ 180μ από την αρχή του, 4. Σημείο συνάντησης του δρόμου προς Αμυγδαλοκεφάλι με μονοπάτι προς το κέντρο του Οικισμού Λειβάδια. Το σημείο 4 απέχει περίπου 220μ από την οικια Μαρτσάκη Λευτ (σημειο η), 5. Σημείο μονοπατιού προς Ανατολάς προς Ξεροκαμπο κ' σε αποστ. περίπου 250μ. από την οικία Στρατάκη Νικ. (σημειο ν), 6 Σημείο μονοπατιού προς Νοτιοανατολικά κ' σε αποστ. 200μ από την οικια Κουντουράκη, 7. Σημείο άλλου μονοπατιού προς Νοτο κ' σε απόστ 150μ. περίπου από την προηγουμενη οικια, 8. Σημείο του παραλιακού δρόμου προς Χρυσοσκαλίτισσα, στην ευθυγράμμια της Νότιας πλευράς της οικίας Κατερινακη Μιχ, 9 Σημείο διασταύρωσης του παραλιακού προηγούμενου δρομου με το δρόμο προς Αμυγδαλοκεφάλι. Στο 9 φθάνουμε απο το 8 ακολουθώντας τον παραλιακό δρόμο, 10. Β Δ γωνια οικιας Στρατάκη Ευτυχ., 11. Β Δ γωνία οικίας Τζίμα ..., 12 Σημείο του δρόμου προς Οικισμό από την παραλία κ' σε αποστ 30μ δυτικά της οικίας Βιδαλάκη Ελευθ. του Κυριάκου. Το σημείο 12 προσδιορίζεται επίσης πάνω στην ισουψή καμπύλη του επιπέδου των επιτιών, ιδιοκτησίας Χαρτζουλάκη Δημ (20μ πανω απο τη θάλασσα), 13. Σημείο που ορίζεται στη συνάντηση μονοπατιού προς Βορρά με την ισουψή καμπύλη που περιγράψαμε προηγουμένως. Στο σημείο 13 φθάνουμε από το σημείο 12 ακολουθώντας την καμπύλη αυτή, 14. Σημείο συνάντησης της ίδιας καμπύλης με άλλο μονοπάτι προς θάλασσα. Στο σημείο 14 φθάνουμε ακολουθώντας την ισουψή από το σημείο 13, 15 Σημείο μονοπατιού προς Βορρά κ' σε απόστ 230μ από την αρχή του. Από το σημείο 15 επιστρέφομε στο σημείο 1 κ' κλείνομε την οριοθέτηση του Οικισμού Λειβάδια.

Αρτιότητα Οικοπεδων των Οικισμών Αμυγδαλοκεφάλι — Κεραμωτής: 500 τμ

Αρτιότητα Οικοπεδων του Συνεκτικού Τμήματος του Οικισμού Λειβάδια: 500 τμ

Αρτιότητα οικοπεδων του Διάσπαρτου Τμήματος του Οικισμού Λειβάδια: 2000 τμ

Υ.Χ.Ο.Π ΑΝΟΙΧΤΕΣ ΠΟΛΕΙΣ

ΧΑΝΙΑ 25-9-1987

Ο ΠΡΟΙΣΤΑΜΕΝΟΣ Τ.Π. κ' Π.Ε.

... ΠΑΓΚΑΛΟΣ ... ΜΗΧ

Ο ΝΟΜΑΡΧΗΣ

Μ. ΜΠΡΙΛΛΑΚΗΣ

ΝΟΜΟΣ ΧΑΝΙΩΝ ΚΟΙΝΟΤΗΤΑ ΑΜΥΓΔΑΛΟΚΕΦΑΛΙ

Οικισμοι Λειβαδια — Κεραμωτη — Αμυγδαλοκεφαλι

ΥΠΟΜΝΗΜΑ

Οριο Συνεκτικου Τμήματος

ΟΡΙΟΘΕΤΗΣΗ ΟΙΚΙΣΜΟΥ

Σύνταξη Γ Καρκανη Πολεοδ. Ε Στυλιανακη Αρχιτ. Δ Χαριτακη Αρχιτ. Κ Θωμαδακη Αρχιτ. Λ Γιαντζη Σχεδ.

Απριλ 87

Υπουργειο Χωροταξιας Οικισμου και Περιβαλλοντος

ΠΙΝΑΚΑΣ Α.2.1.

ΔΕΛΤΙΟ ΑΡΧΙΤΕΚΤΟΝΙΚΗΣ ΑΝΑΓΝΩΡΙΣΗΣ

Λεγβάδια κεραμειά

ΟΙΚΙΣΜΟΣ :	Αμυγδαλοκεφάλι
~~ΔΗΜΟΣ~~/ΚΟΙΝ. :	»
ΑΡ. ΕΣΥΕ :	942101 -09 -02 -01
ΝΟΜΟΣ :	ΧΑΝΙΩΝ

ΣΥΣΤΗΜΑ ΔΟΜΗΣΗΣ	ΣΥΝΕΧΕΣ		Π. ΕΛΕΥΘΕΡΟ		ΠΤΕΡΥΓΩΝ	

α/α		ΣΤΟΙΧΕΙΑ ΤΟΥ ΚΤΙΡΙΟΥ ΚΥΡΙΑΡΧΟΣ ΤΥΠΟΣ	ΙΣΟΓΕΙΟ ΥΛΙΚ.	ΙΣΟΓΕΙΟ ΧΡΩΜ.	Α' ΟΡΟΦΟΣ ΥΛΙΚ.	Α' ΟΡΟΦΟΣ ΧΡΩΜ.	Β' ΟΡΟΦΟΣ ΥΛΙΚ.	Β' ΟΡΟΦΟΣ ΧΡΩΜ.	ΠΑΡΑΤΗΡΗΣΕΙΣ ΛΕΠΤΟΜΕΡΕΙΕΣ
Α	ΕΠΙΚΑΛΥΨΗ	1. στέγης μονόριχτης	6+7	ι					% ΚΛΙΣΗ ΠΡΟΕΞ.
		2. στέγης δίριχτης	6+7	ι	6+7	ι			%
		3. στέγης τετράριχτης	6+7	ιι	6+7	ι			%
		4. δώματος	5+11	α	5+11	α			
		5. θόλου							
Β	ΟΨΕΙΣ	1. κύρια όψη	1+2	γ+α	1+2	γ+α			
		2. λοιπές όψεις	1+2	γ+α	1+2	γ+α			
		3.							σκίτσο
Γ	ΕΞΩΣΤΕΣ	1. ανοιχτός ακάλυπτος	2	α	2	α			πλάτος μήκος
		2. ανοιχτός καλυμμένος				»			
		3. κλειστός							
		4. στοά-χαγιάτι							
		5.							σκίτσο
Δ	ΣΤΗΘΑΙΑ	1. εξωστών	2	α	2	α			
		2. εξωτερικής σκάλας	1+2	γ+α	1+2	γ+α			
		3. δώματος			1+2	γ+α			
		4.							σκίτσο
Ε	ΑΝΟΙΓΜΑΤΑ	Ποσοστό ανοιγμάτων	%		%		%		
		1. οριζόντιο πρέκι	1+3	γ	1+3	γ			
		2. ημικυκλικό πρέκι	1	γ					
		3. τοξωτό πρέκι	1	γ					
		4.							σκίτσο
Ζ	ΚΟΥΦΩΜΑΤΑ	1. ταμπλαδωτά	3		3				
		2. καρφωτά	3		3				
		3. περσιδωτά	3		3				
		4. με καΐτια							
		5. με φεγγίτη	3						
		6.							σκίτσο

ΠΑΡΑΠΟΜΠΗ

α/α		ΣΤΟΙΧΕΙΑ ΤΟΥ ΚΤΙΡΙΟΥ ΚΥΡΙΑΡΧΟΣ ΤΥΠΟΣ	ΙΣΟΓΕΙΟ ΥΛΙΚ.	ΙΣΟΓΕΙΟ ΧΡΩΜ.	Α' ΟΡΟΦ. ΥΛΙΚ.	Α' ΟΡΟΦ. ΧΡΩΜ.	Β' ΟΡΟΦ. ΥΛΙΚ.	Β' ΟΡΟΦ. ΧΡΩΜ.	ΠΑΡΑΤΗΡΗΣΕΙΣ ΛΕΠΤΟΜΕΡΕΙΕΣ
Η	ΑΡΧΙΤ. ΣΤΟΙΧΕΙΑ	1. νεΐσα							
		2. κορνιζώματα							
		3. παραστάδες							
		4. φουρούσια							
		5 αετώματα							
		6. καμινάδες	1+2	γ+α	1+2	γ+α			σκίτσο
Θ	ΠΕΡΙΦΡΑΞΗ	1. μανδρότοιχος ψηλός	1+2	γ+α					
		2. μανδρότοιχος χαμηλός							
		3. άλλος τρόπος							σκίτσο

ΥΠΟΜΝΗΜΑ - ΚΩΔΙΚΑΣ ΣΥΜΒΟΛΙΚΩΝ ΑΡΙΘΜΩΝ

ΥΛΙΚΑ						
1	ΠΕΤΡΑ	5	ΠΛΑΚΕΣ ΠΕΤΡΙ[illegible]	9	ΣΙΔΗΡΟΣ
2	ΣΟΒΑΣ-ΚΟΝΙΑΜΑ	6	ΚΕΡΑΜΙΔΙΑ ΒΥΖΑΝΤΙΝΑ	10	ΧΩΜΑ
3	ΞΥΛΟ	7	ΚΕΡΑΜΙΔΙΑ ΓΑΛΛΙΚΑ	11	ΓΥΨΟΣ
4	ΤΟΥΒΛΟ	8	ΛΑΜΑΡΙΝΑ	12	

ΧΡΩΜΑ					
α	ΛΕΥΚΟ	ε	ΩΜΠΡΑ	η	
β	ΜΑΥΡΟ	ι	ΚΟΚΚΙΝΟ	ζ	
γ	ΓΚΡΙΖΟ	π	ΜΠΛΕ		
δ	ΩΧΡΑ	θ	ΚΙΤΡΙΝΟ		

Συνοδεύει την υπ' αριθ. 6149/25-9-84 αυτοψία κ. Νομάρχη

Δικαστικός Θεωρήσεως Αρχιτέκτων - Μηχανικός

ΦΩΤ. ΚΥΡΙΑΡΧΟΥ ΤΥΠΟΥ

ΦΩΤ. ΚΑΤΑ ΤΗΝ ΚΡΙΣΗ ΤΟΥ ΜΕΛΕΤΗΤΗ



Αριθ. 1357/87 (3)

Τροποποίηση του εγκεχριμένου ρυμοτομικού σχεδίου της πόλεως των Αθηνών με αναγνώριση τμήματος της οδού Ισιδώρου μεταξύ των οδών Καλλιπόλεως και Ραιδεστού.

ΤΟ ΔΗΜΟΤΙΚΟ ΣΥΜΒΟΥΛΙΟ ΑΘΗΝΑΙΩΝ

(Συνεδρίαση 26η της 6.10.87)

Αφού έλαβε υπόψη:

1) Το με αριθμ. πρωτ. 79572/1811/87 Δημαρχιακό έγγραφο.

2) Τις διατάξεις του Π. Δ/τος 76/85 (ΦΕΚ Α 27) «Κωδικοποίηση του Δημοτικού και Κοινοτικού Κώδικα».

3) Τις διατάξεις του από 17.7.23 Ν. Δ/τος (ΦΕx 228Α) «περί σχεδίων πόλεως» όπως μεταγενέστερα τροποποιήθηκαν και συμπληρώθηκαν.

4) Τις διατάξεις του από 29.12.86 Π. Δ/τος (ΦΕΚ 16Δ'/21.1.87) «περί τροποποιήσεως του εγκεχριμένου ρυμοτομικού σχεδίου πόλεως με απόφαση του Δημ. Συμβουλίου του Δήμου Αθηναίων.

5) Τη με αριθμ. 6/4.9.87 θετική γνωμοδότηση του Συμβουλίου Περιβάλλοντος- Χωροταξίας και Δημ. Έργων της Νομαρχίας Αθηνών, αποφασίζει:

Εγκρίνει την τροποποίηση του εγκεχριμένου ρυμοτομικού σχεδίου της πόλεως των Αθηνών, με αναγνώριση τμήματος της οδού Ισιδώρου μεταξύ των οδών Καλλιπόλεως και Ραιδεστού, όπως φαίνεται και στο διάγραμμα σε κλίμακα 1:5 που συνοδεύει την απόφαση.


Ο Πρόεδρος

ΝΙΚΟΛΑΟΣ Γ. ΓΙΑΤΡΑΚΟΣ



ΕΛΛΗΝΙΚΗ ΔΗΜΟΚΡΑΤΙΑ
ΔΗΜΟΣ ΑΘΗΝΑΙΩΝ
ΠΕΡΙΟΧΗ 76 (ΚΟΛΩΝΟΣ)
ΚΛΙΜΑΚΑ 1:500

Η ΤΡΟΠΟΠΟΙΗΣΗ ΜΕ ΑΝΑΓΝΩΡΙΣΗ ΤΜΗΜΑΤΟΣ ΤΗΣ ΟΔΟΥ ΙΣΙΔΩΡΟΥ ΜΕΤΑΞΥ ΤΩΝ ΟΔΩΝ ΚΑΛΛΙΠΟΛΕΩΣ ΚΑΙ ΡΑΙΔΕΣΤΟΥ ΕΓΚΡΙΘΗΚΕ ΜΕ ΤΗΝ 1357/87 ΑΠΟΦΑΣΗ ΤΟΥ ΔΗΜΟΤΙΚΟΥ ΣΥΜΒΟΥΛΙΟΥ ΠΟΥ ΔΗΜΟΣΙΕΥΘΗΚΕ ΣΤΟ ΦΕΚ ... ...

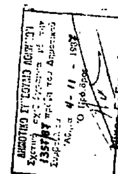

Αριθ. 1318/87 (4)

Τροποποίηση του εγκεκριμένου ρυμοτομικού σχεδίου της πόλεως των Αθηνών με αναγνώριση ιδιωτικού αδιεξόδου δρόμου στο Ο.Τ μεταξύ των οδών Στρ. Ιωάννη, Κυνίσκας, Δικαιάρχου και Αρχιμήδους.

ΤΟ ΔΗΜΟΤΙΚΟ ΣΥΜΒΟΥΛΙΟ ΑΘΗΝΑΙΩΝ
(Συνεδρίαση 29.9.87)

Αφού έλαβε υπόψη:

1) Το με αριθμ. πρωτ. 75017/1700/87 Δημαρχιακό έγγραφο.

2) Τις διατάξεις του Π. Δ/τος 76/1985 (ΦΕΚ Α' 27) «Κωδικοποίηση του Δημοτικού και Κοινοτικού Κώδικα».

3) Τις διατάξεις του από 17.7.23 Ν. Δ/τος (ΦΕκ 228Α) «περί σχεδίου πόλεως» όπως μεταγενέστερα τροποποιήθηκαν και συμπληρώθηκαν.

4) Τις διατάξεις του από 29.12.86 Π. Δ/τος (ΦΕΚ 16Δ') «περί τροποποιήσεως του εγκεκριμένου ρυμοτομικού σχεδίου πόλεως με απόφαση του Δημ. Συμβουλίου του Δήμου Αθηναίων».


5) Τη με αριθμ. 2/24.4.87 αρνητική γνωμοδότηση του Συμβουλίου ΠΕΧΩΔΕ της Νομαρχίας Αθηνών, αποφασίζει:

Εγκρίνει την τροποποίηση του ρυμοτομικού σχεδίου της πόλεως των Αθηνών, με αναγνώριση ιδιωτικού αδιεξόδου δρόμου στο Ο.Τ. μεταξύ των οδών Στρ. Ιωάννου, Κυνίσκας, Δικαιάρχου και Αρχιμήδους όπως φαίνεται και στο διάγραμμα σε κλίμακα 1:500 που συνοδεύει την απόφαση.

Η ισχύς της απόφασης αρχίζει από τη δημοσιευσή της στην Εφημερίδα της Κυβερνήσεως.

Η απόφαση αυτή να δημοσιευτεί στην Εφημερίδα της Κυβερνήσεως.

Αθήνα, 6 Οκτωβρίου 1987
Ο Πρόεδρος
ΝΙΚΟΛΑΟΣ Γ. ΓΙΑΤΡΑΚΟΣ

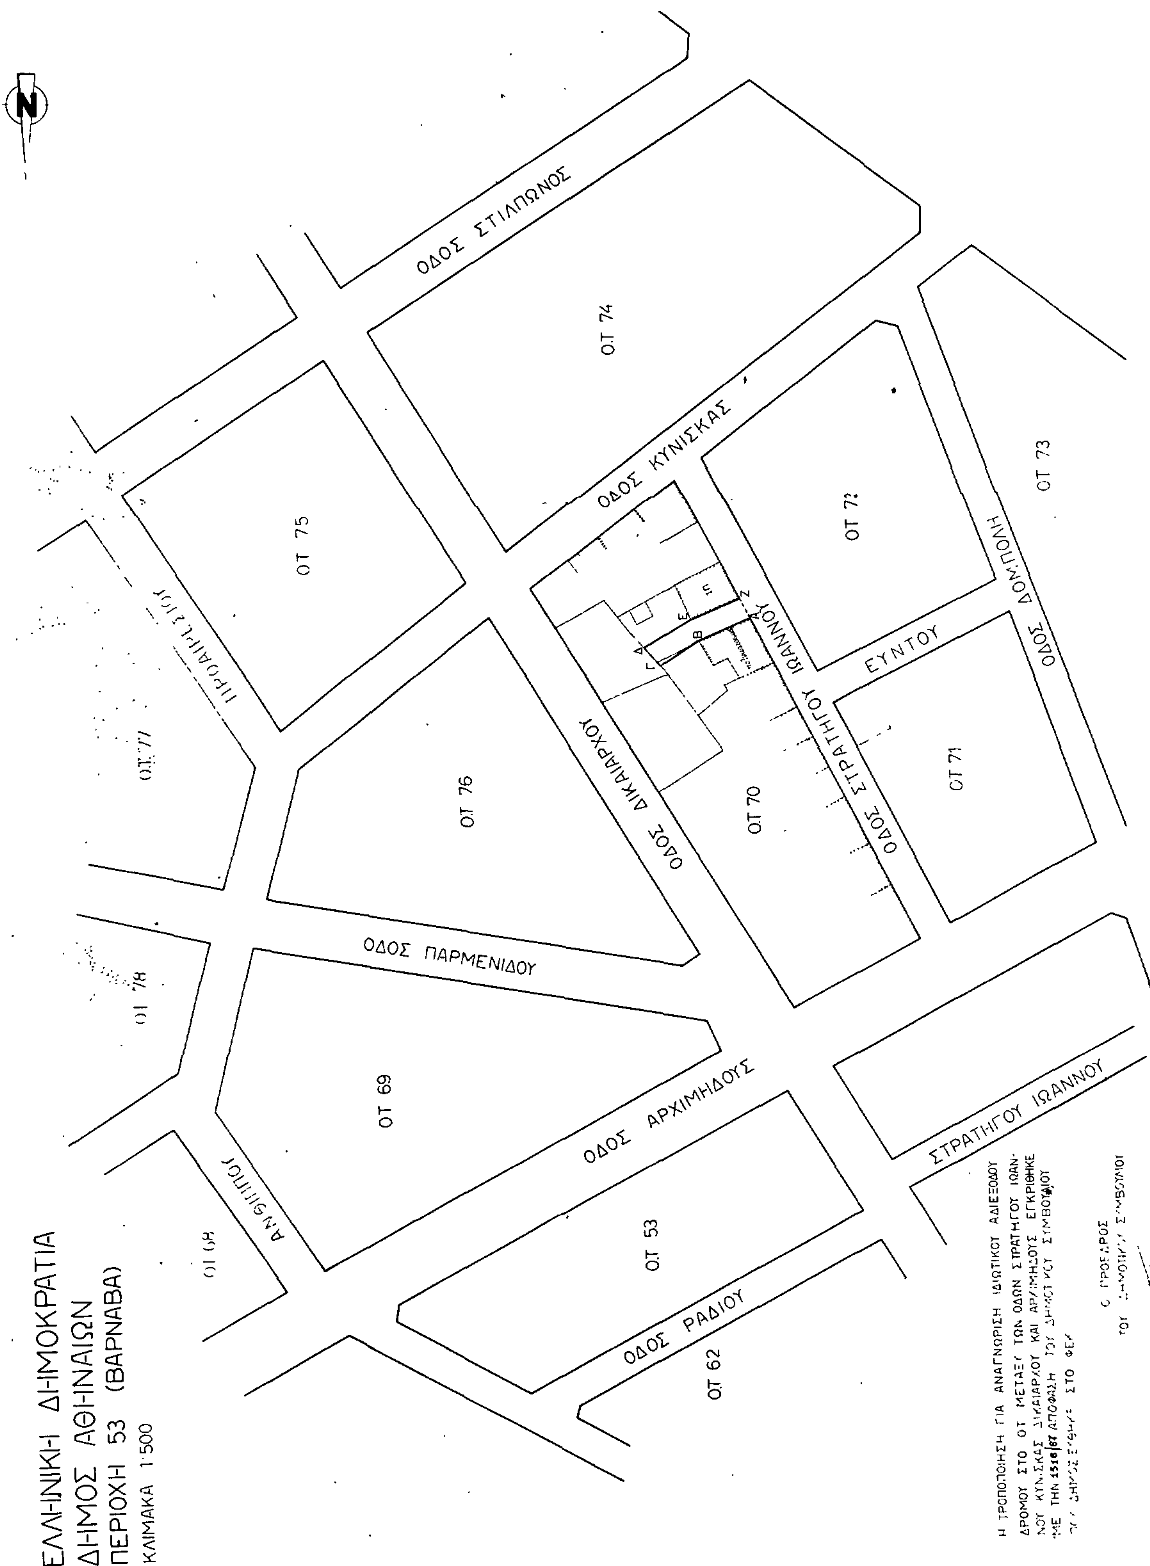

ΔΙΟΡΘΩΣΕΙΣ ΣΦΑΛΜΑΤΩΝ

(5)

Στο ΦΕΚ 1061/Δ/27.10.87 που δημοσιεύτηκε η 66623/4974/22.10.87 απόφαση του Αναπλ. Υπουργού ΠΕ.ΧΩ.ΔΕ διορθώνεται ο πίνακας των οικισμών στο ορθό με την προσθήκη των οικισμών Θήρας με κωδ. αρ. 82211501 και Πύργου με κωδ. αρ. 82212501.

(Από το ΥΠΕΧΩΔΕ)

ΑΠΟ ΤΟ ΕΘΝΙΚΟ ΤΥΠΟΓΡΑΦΕΙΟ